


GEZ.	25.01.93	ARCHITEKTEN HORNBERGER ILLNER+WENY
GEA.	17.08.93	REGENBURGER STR. 81 8440 STRAUBING
GEA.	20.06.93	TELEFON 09421/82121 TELEFAX 09421/82277
PLAN NR.	5.0	"GRUBENÄCKER"
MASSTAB	1:1000	BEBAUUNGSPLAN
ORT	: GOSSERSDORF	
GEMEINDE:	KONZELL	

Konzell, 25. Aug. 1993
Gemeinde Konzell

Gem. § 11 BaugB angezeigt.
Eine Verletzung von Rechts-
vorschriften wurde nicht
geltend gemacht.
19.08.93
Landratsamt Straubing - Bogen
i.A.

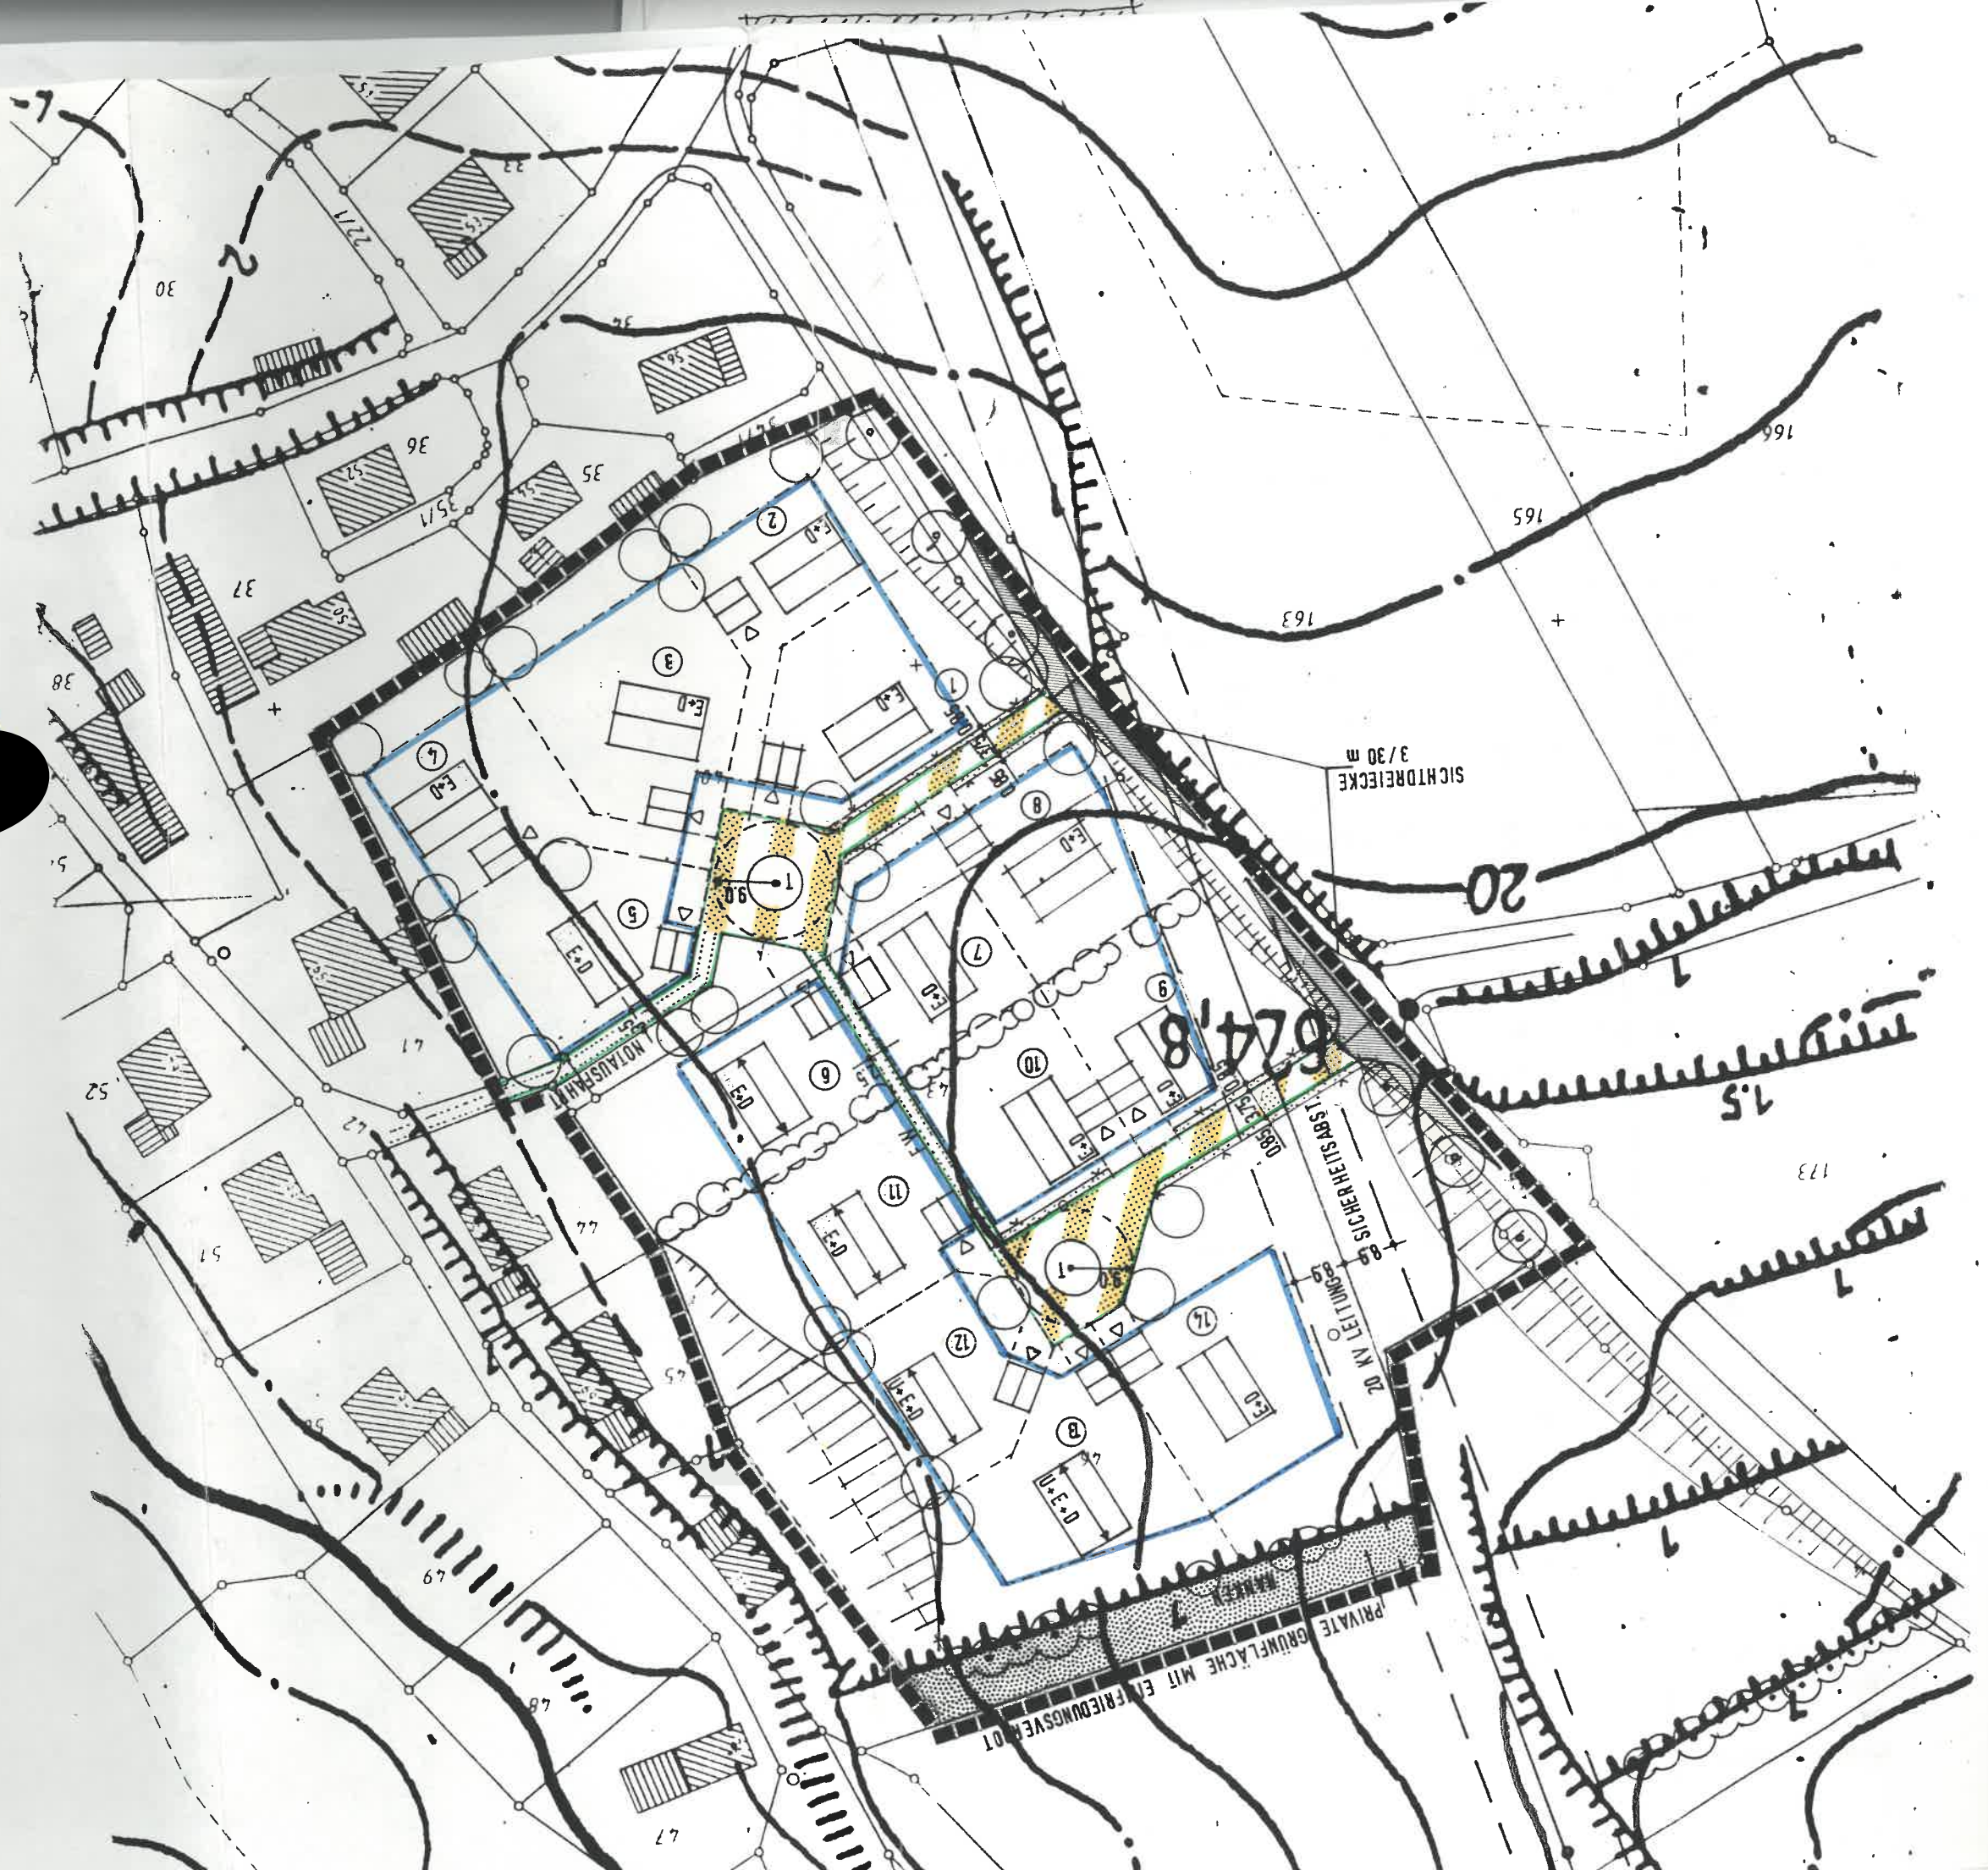

PRIVATE GRÜNLÄCHE MIT ENTFRICHTUNGSVEH. DT

SICHTRECKE 3/30 m

07418

20 m LEITUNG
SICHERHEITSGRABST.

NOTAUSGANG