
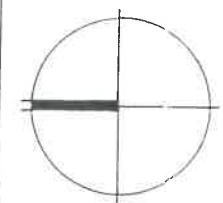


NUTZUNGSCHABLONE

ART DER BAUL. NUTZUNG	VOLLGESCHOSSE
GRUND-FLACHENZAHL	GESCHOSS-FLACHENZAHL
DACHFORM	DACHNEIGUNG

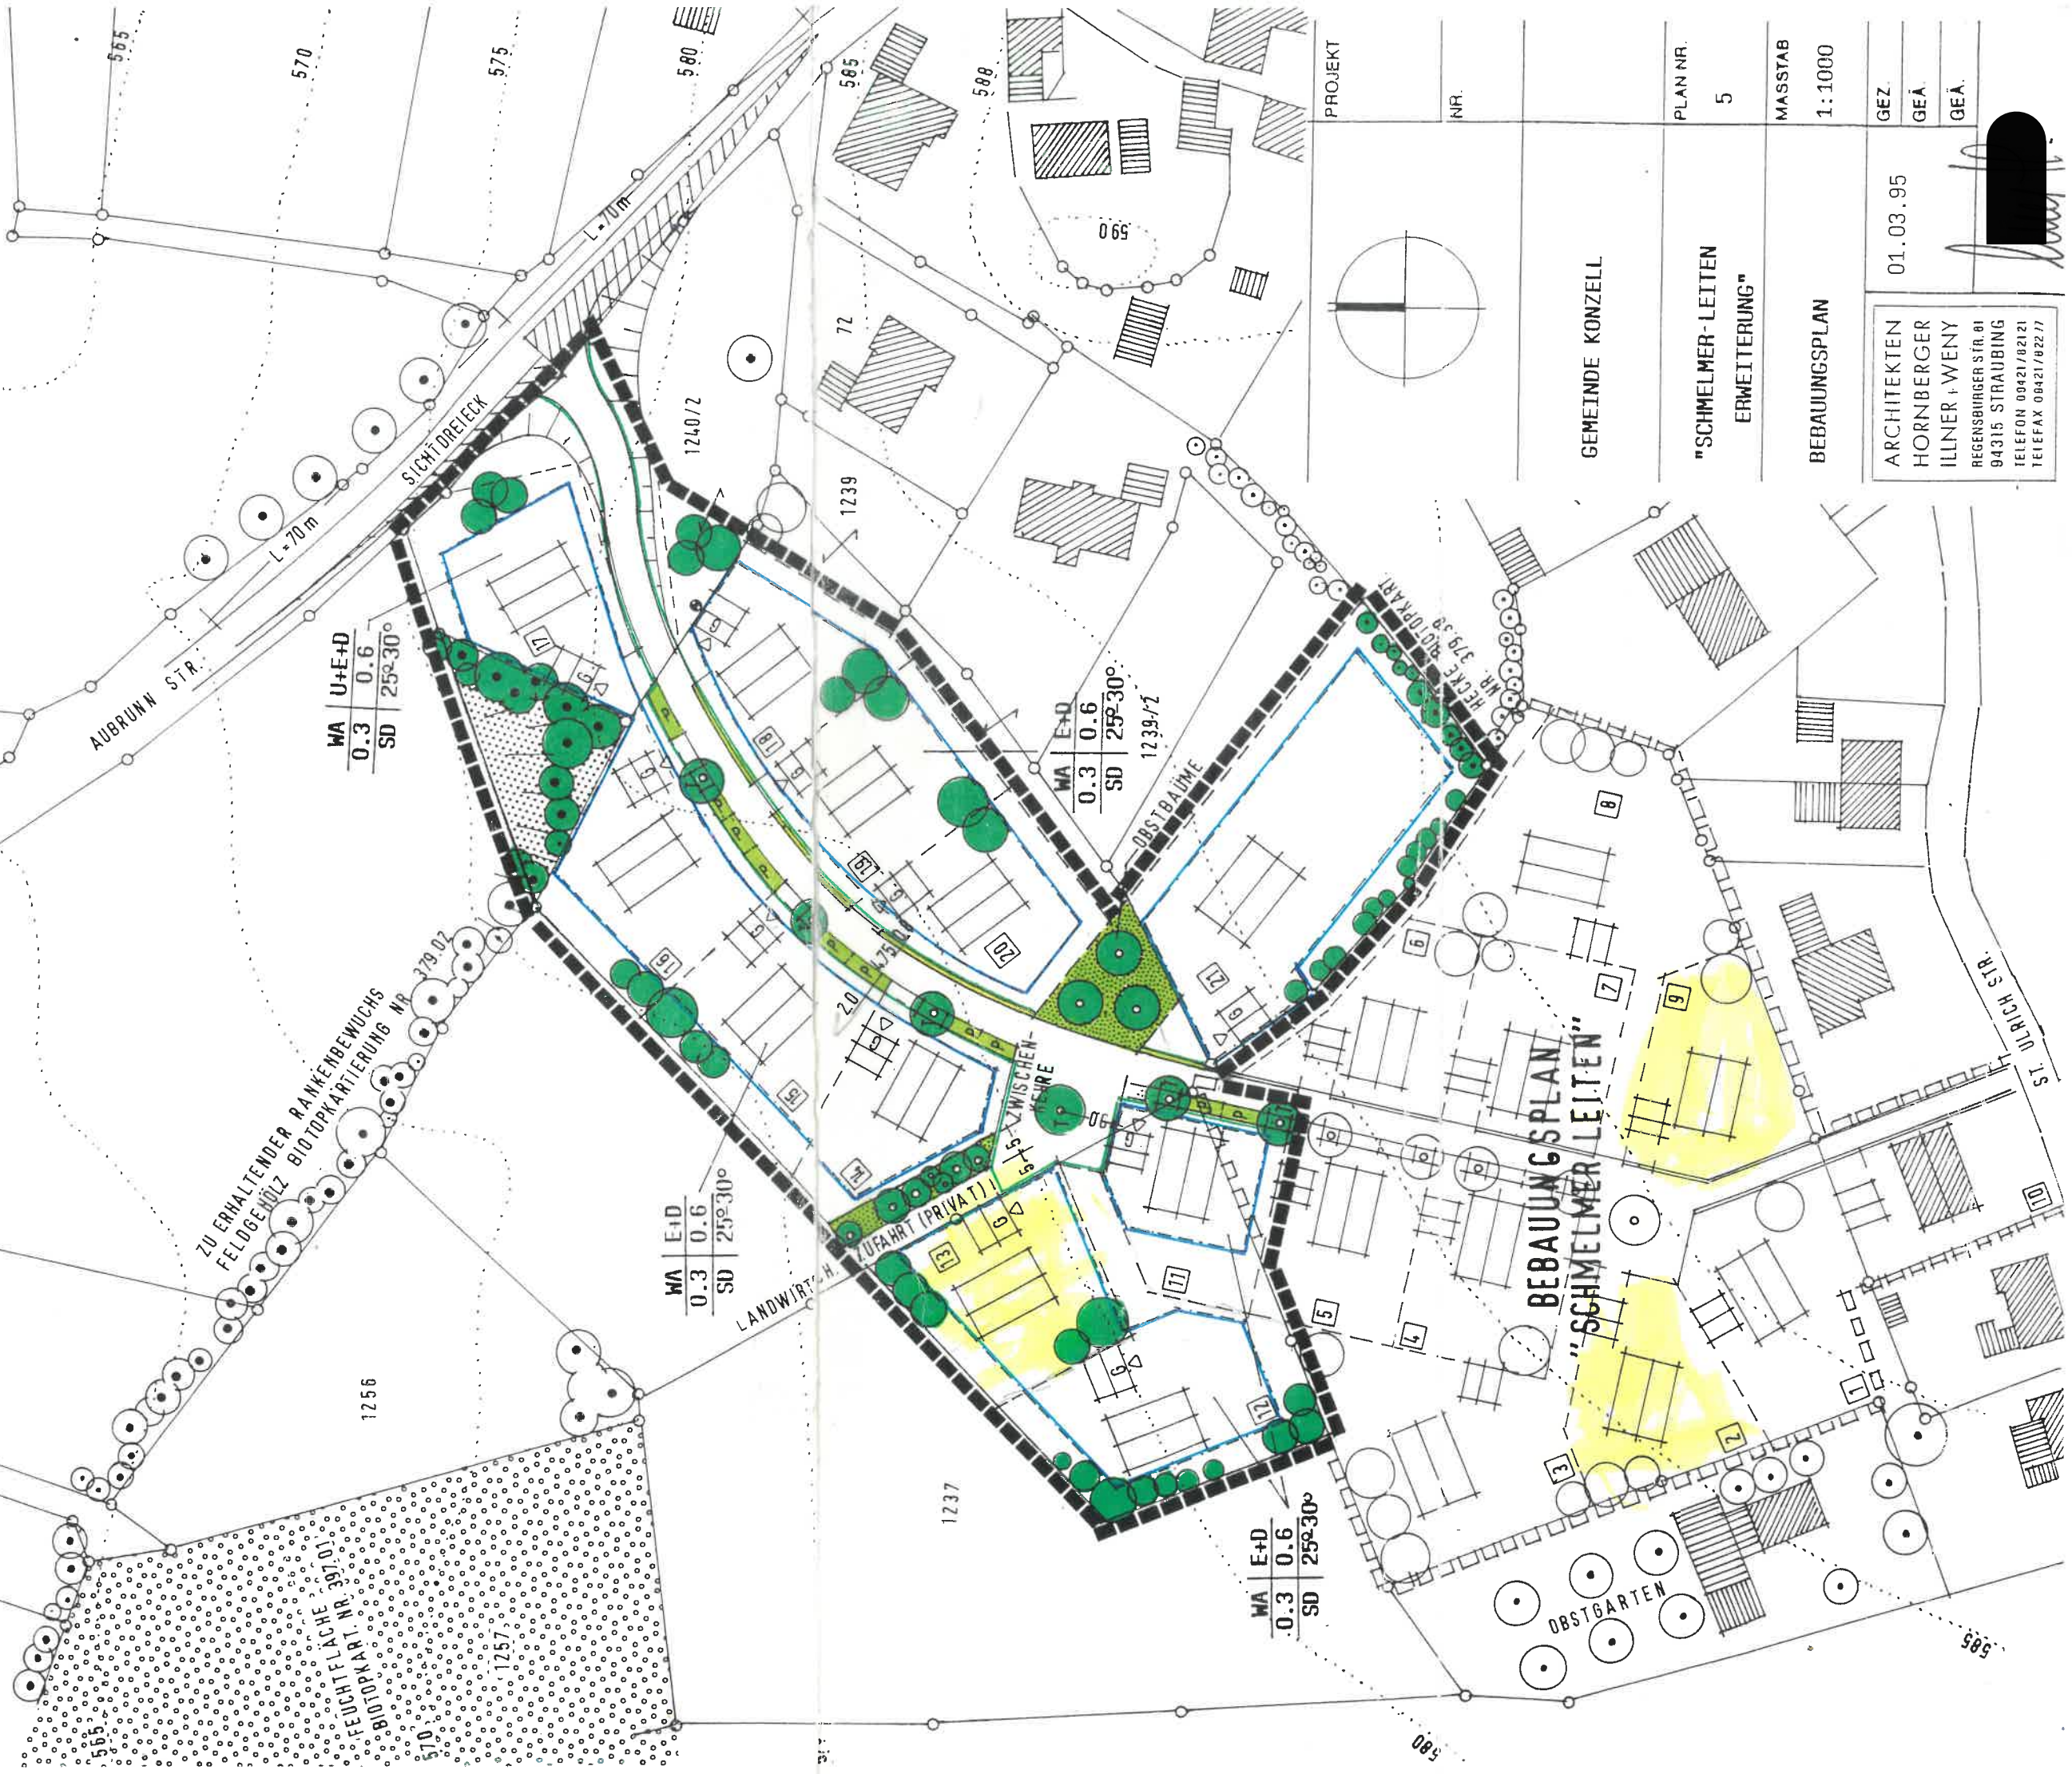

PROJEKT	NR.
GEMEINDE KONZELL	
"SCHMELMER-LEITEN ERWEITERUNG"	PLAN NR. 5
BEBAUUNGSPLAN	MASSTAB 1:1000
ARCHITEKTEN HORNBERGER ILLNER + WENY	GEZ. 01.03.95
REGENSBURGER STR. 81 94315 STRAUBING TELEFON 09421/82121 TELEFAX 09421/82277	GEÄ. GEÄ.

BEBAUUNGSPLAN
"SCHMELMER LEITEN"

WA U+E+D
0.3 0.6
SD 25°30°

WA E+D
0.3 0.6
SD 25°30°

WA E+D
0.3 0.6
SD 25°30°

WA U+E+D
0.3 0.6
SD 25°30°

ZU ERHALTENDER RANKENBEWUCHS
FELDGEGÜTZ BIOTOPKARTIERUNG NR. 379.02

FEUCHTELÄCHE 397.01
BIOTOPART NR. 379.02

5-ZWISCHEN-KEIRE
ANFAHRT (PRIVAT)

OBSTGARTEN

585

ST. ULRICH STR.

AUBRUNN STR.

SICHDREIECK

OBSTBAUME

1237

1239

1240/2

1256

575

570

565

585

588

590

598

585