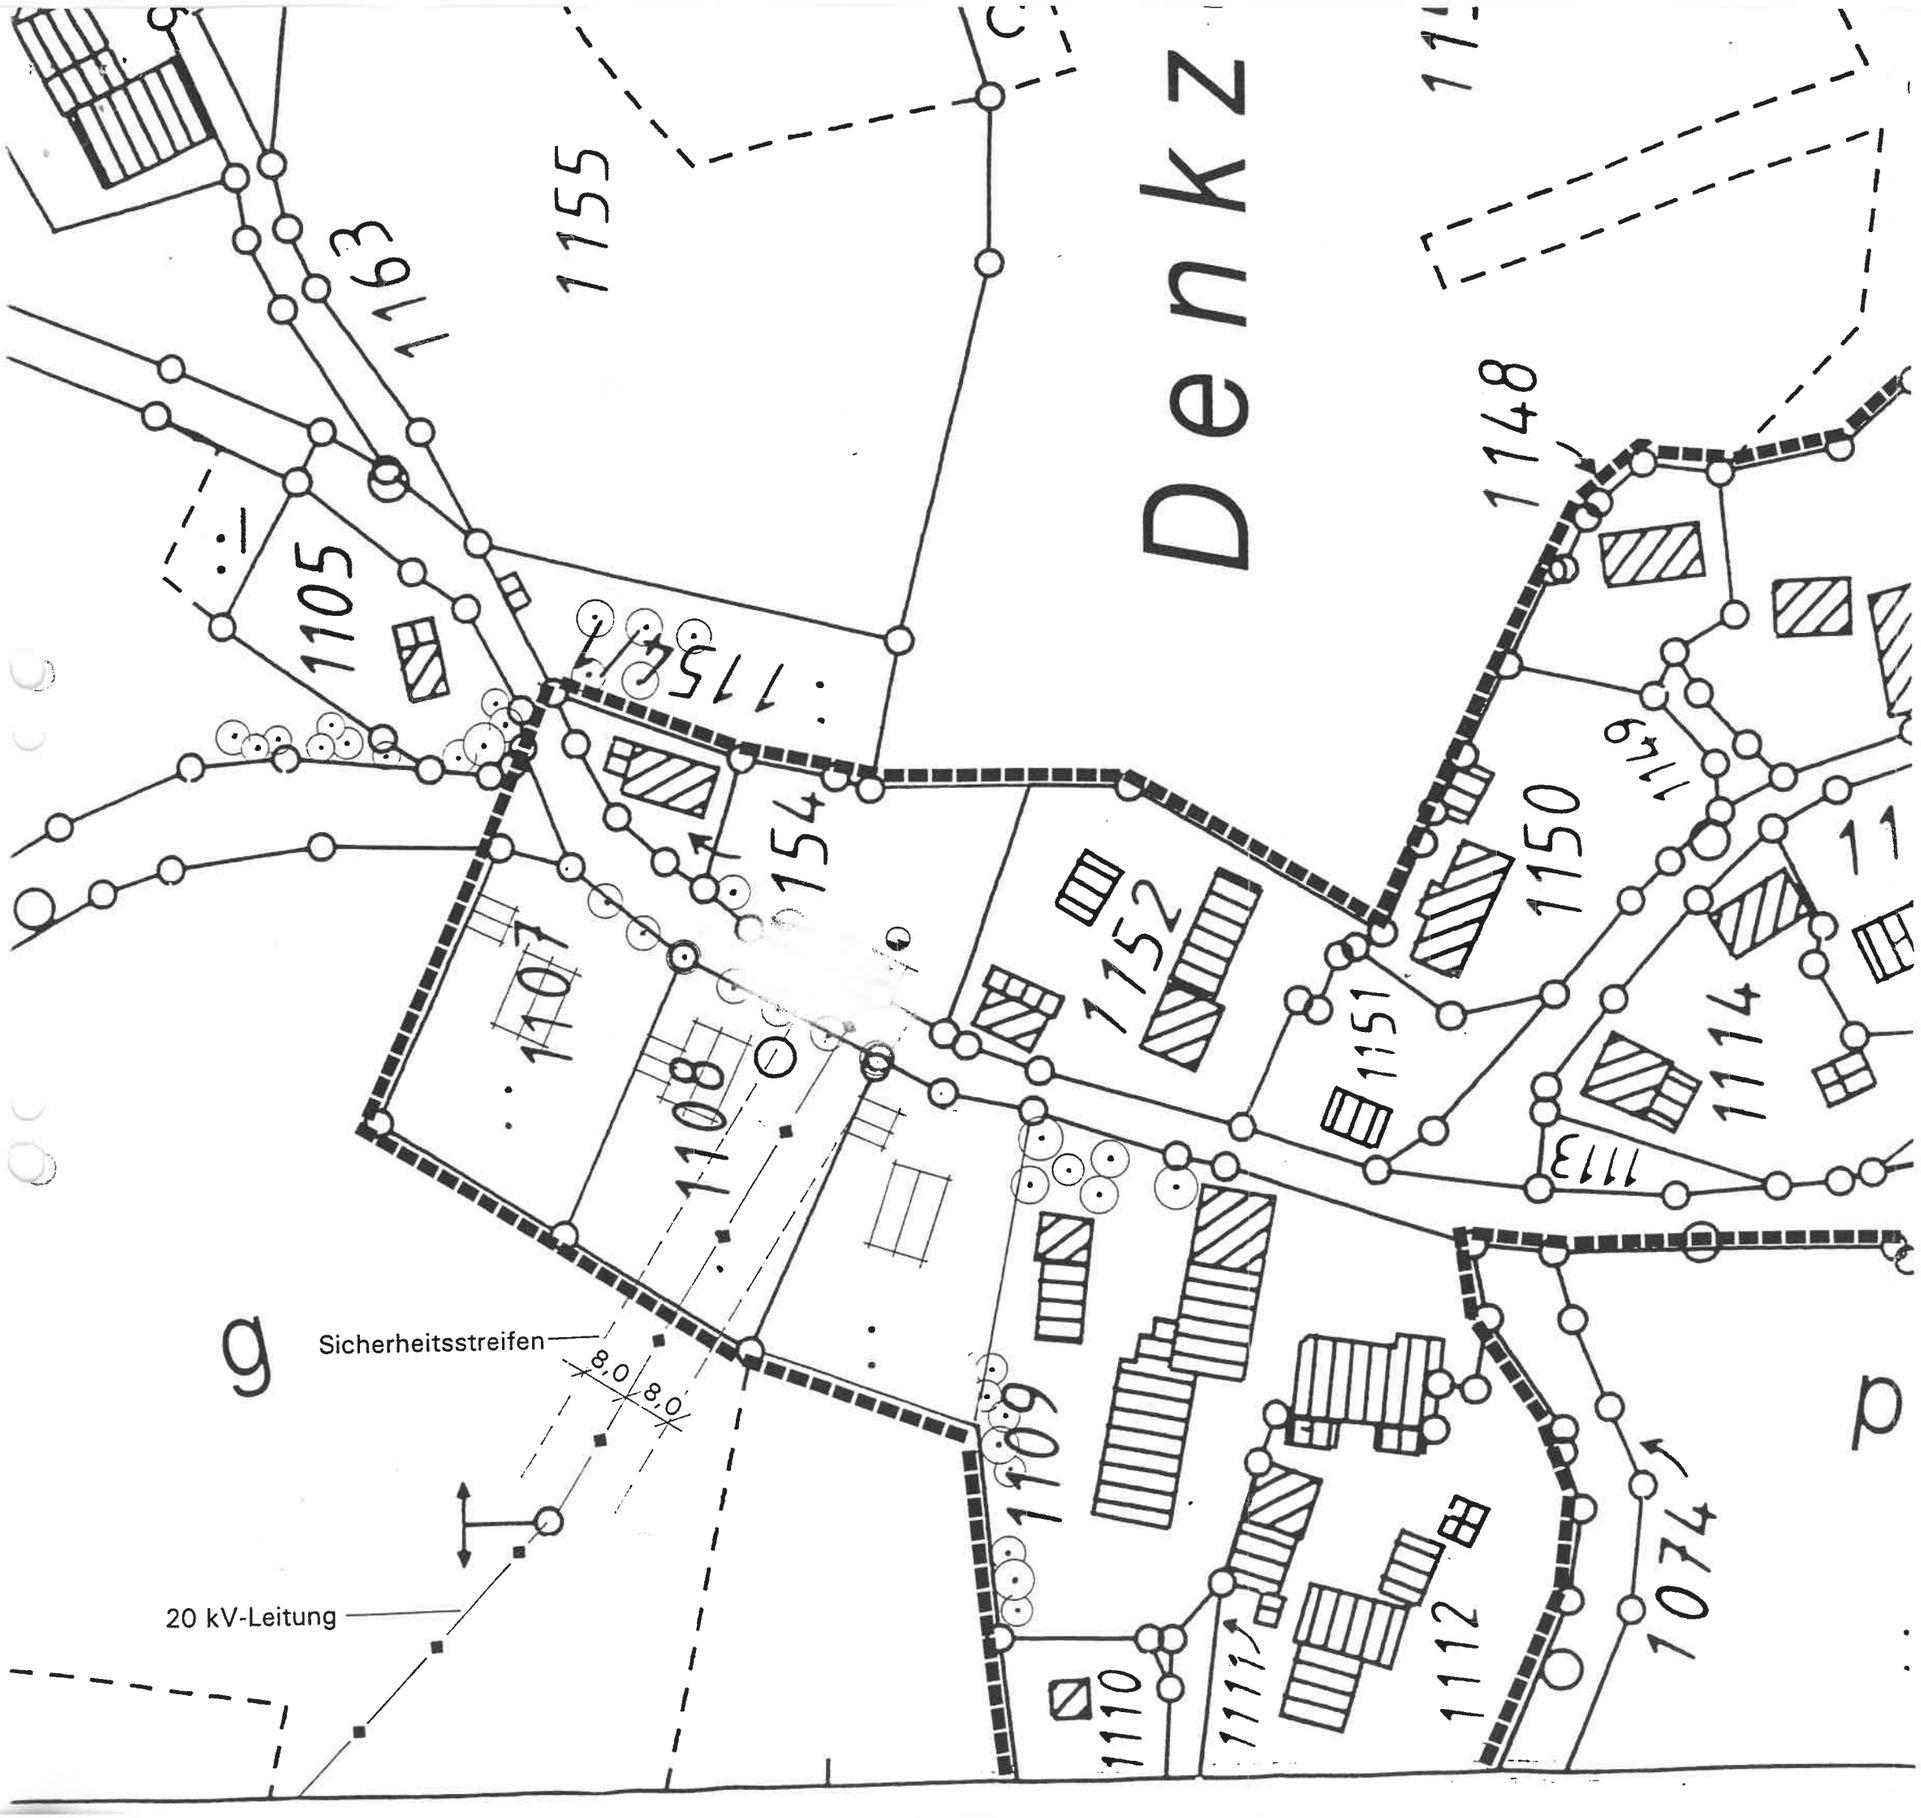

N

GEMEINDE: KONZELL	PROJEKT
ORT: DENKZELL	PLAN NR.
ORTSABRUNDUNGSSATZUNG LAGEPLAN	MASSTAB 1:1000
ARCHITEKTEN HORNBERGER ILLNER+WENY REGENSBURGER STR. 61 94315 STRAUBING TELEFON 09421/82121 TELEFAX 09421/82277	15.01.1998 GEZ. GEA. GEA.