


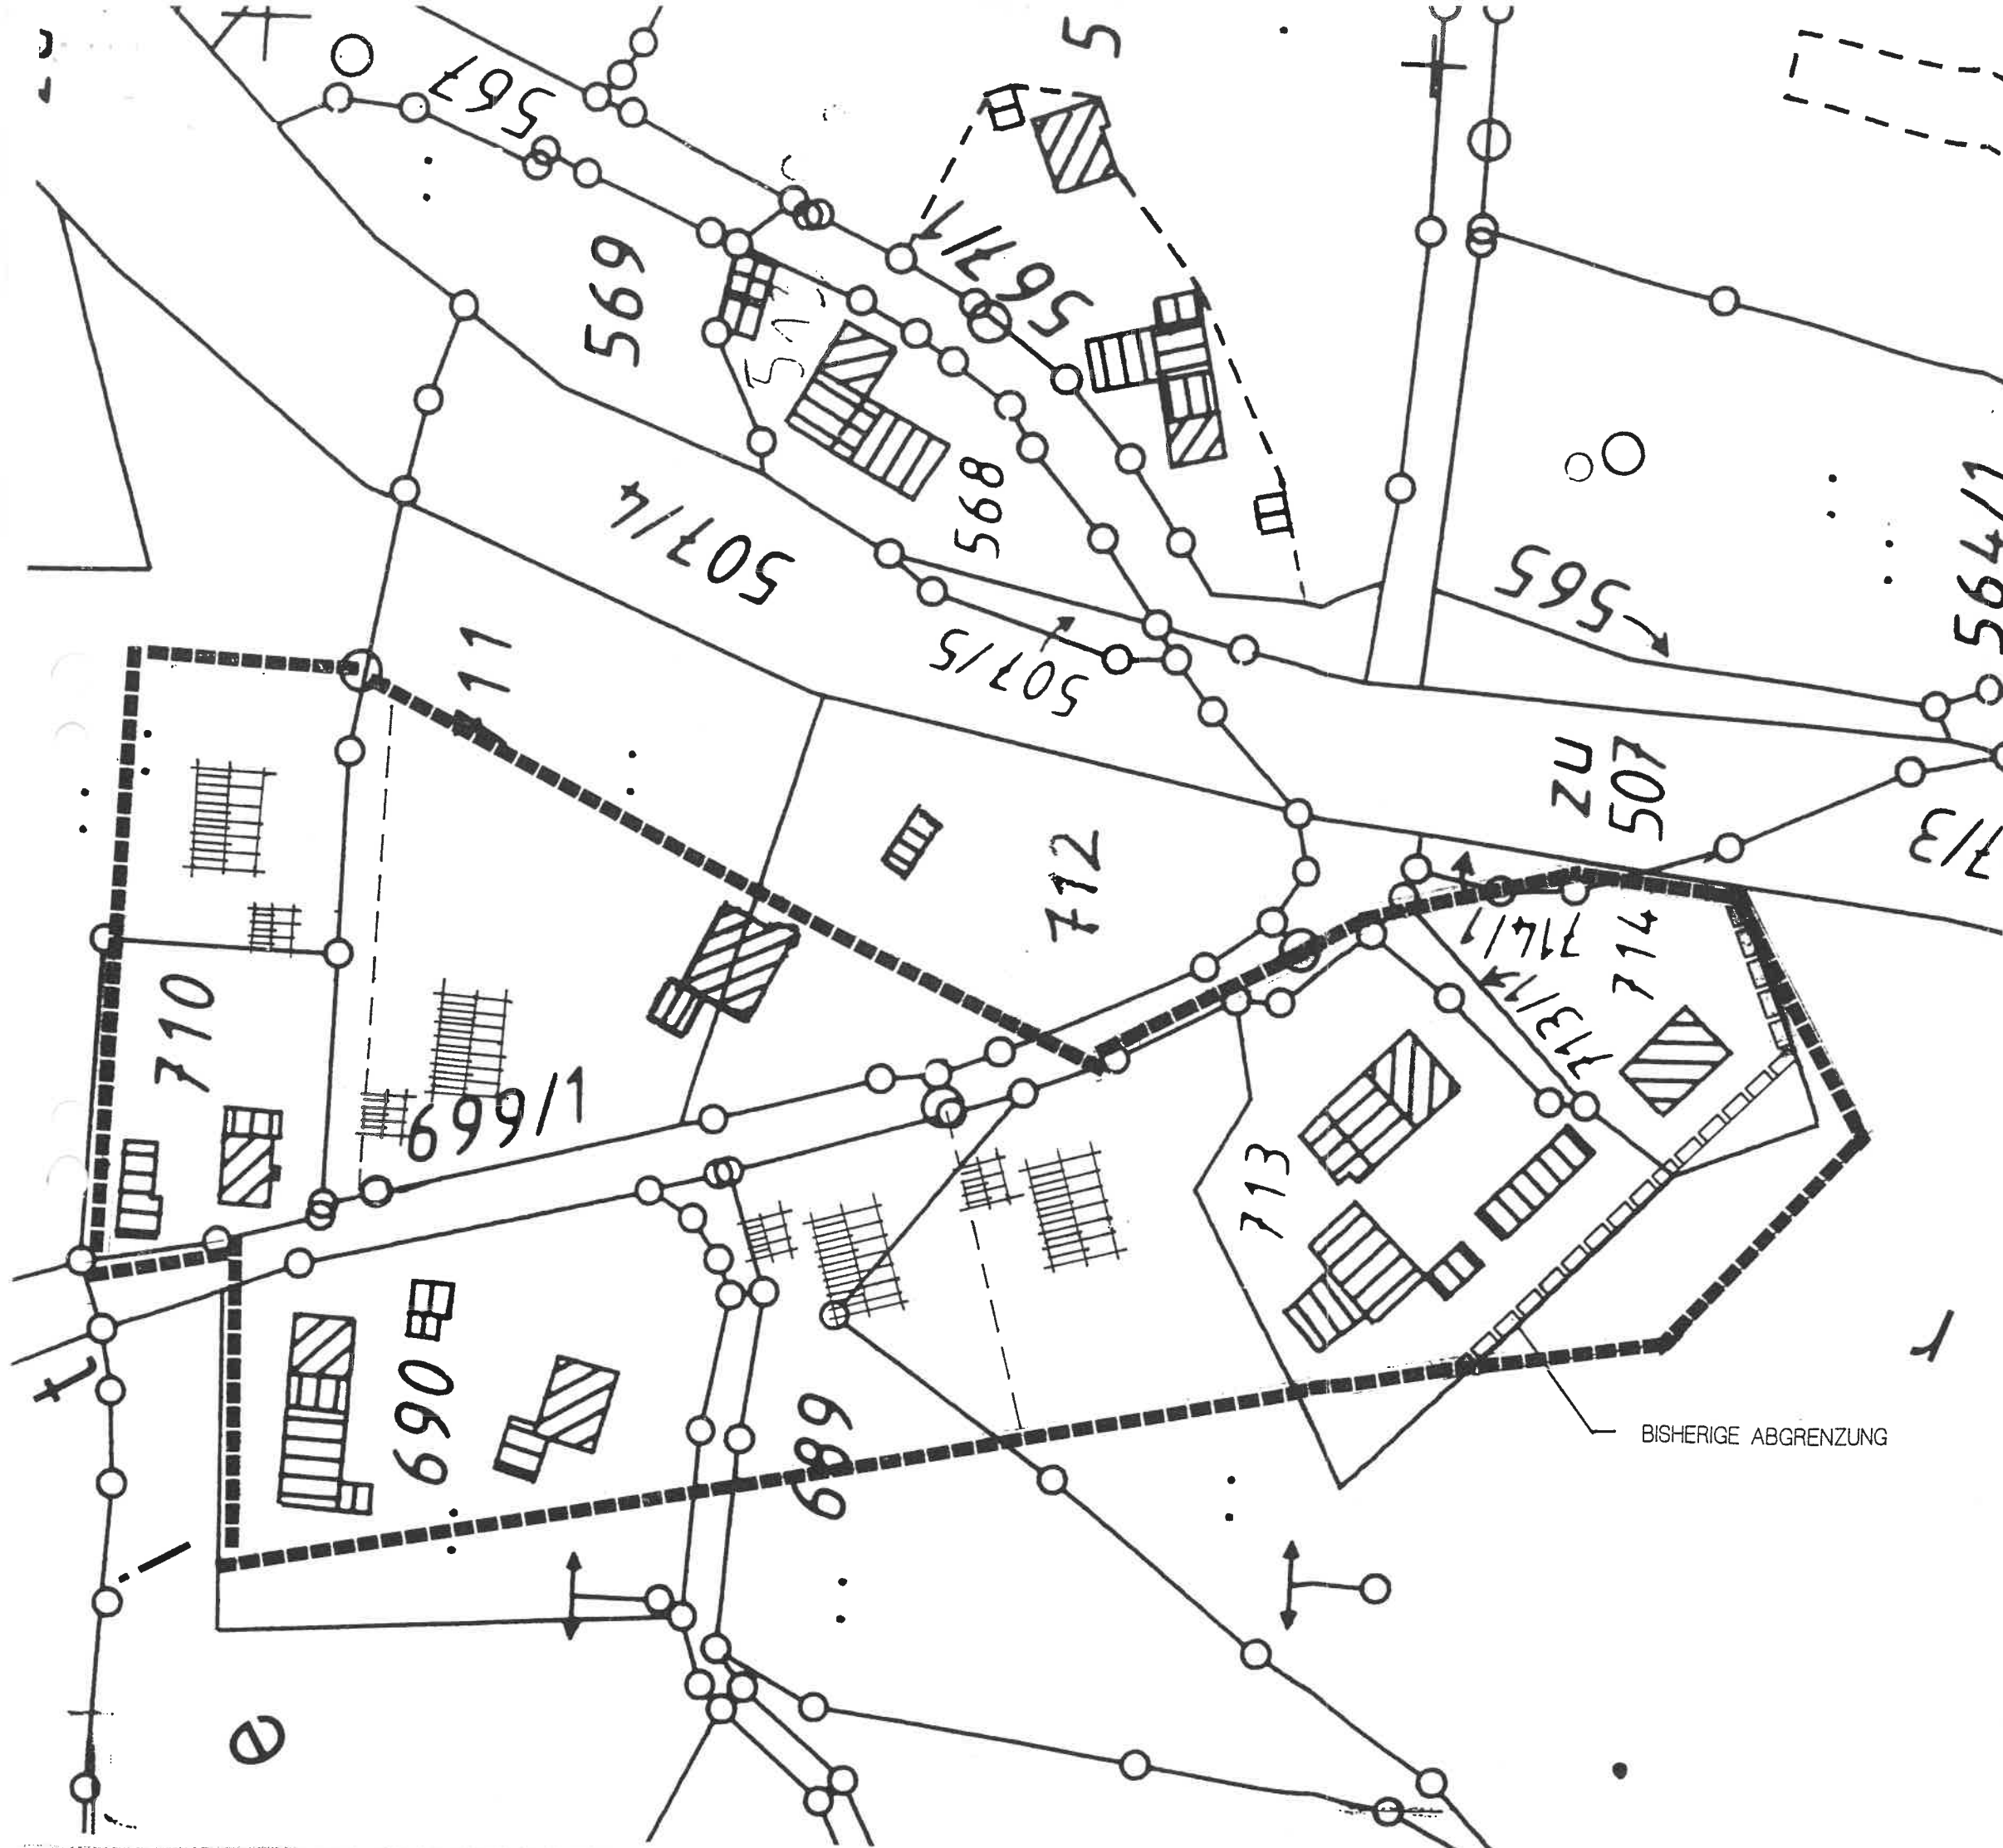

GEMEINDE: KONZELL		PROJEKT
ORT: PUNZENDORF		PLAN-NR.
LAGEPLAN AUSSENBEREICHSSATZUNG		MASSTAB 1:1000
ARCHITEKTEN HORNBERGER ILLNER+WENY	21.08.2000	GEZ.:mac
		GE'A.:
		GE'A.:
LANDSHUTER STRASSE 23 94315 STRAUBING		
TEL: 09421/82121		
FAX: 09421/82277		