

Original

GEMEINDE KONZELL

BEBAUUNGSPLAN „AUBRUNN STRASSE“

Deckblatt Nr. 1

DECKBLATT NR. 1

Änderung des Bebauungsplanes „Aubrunn Straße“
der Gemeinde Konzell


INHALTSVERZEICHNIS

1. PLANUNGSANLASS
2. PLANLICHE FESTSETZUNGEN
3. VERFAHREN

1. PLANUNGSANLASS

- a) Die ursprünglich zwischen den Parzellen 1 und 5 vorgesehene Zufahrt zu dem Wendehammer soll nunmehr aus erschließungstechnischen Gründen zwischen die Parzellen 1 und 2 verlegt werden.
- b) Die Feldzufahrt südlich der Parzelle Nr. 5 wird künftig nördlich der Parzelle Nr. 4 geführt.

Die textlichen Festsetzungen des Bebauungsplanes bleiben unverändert.

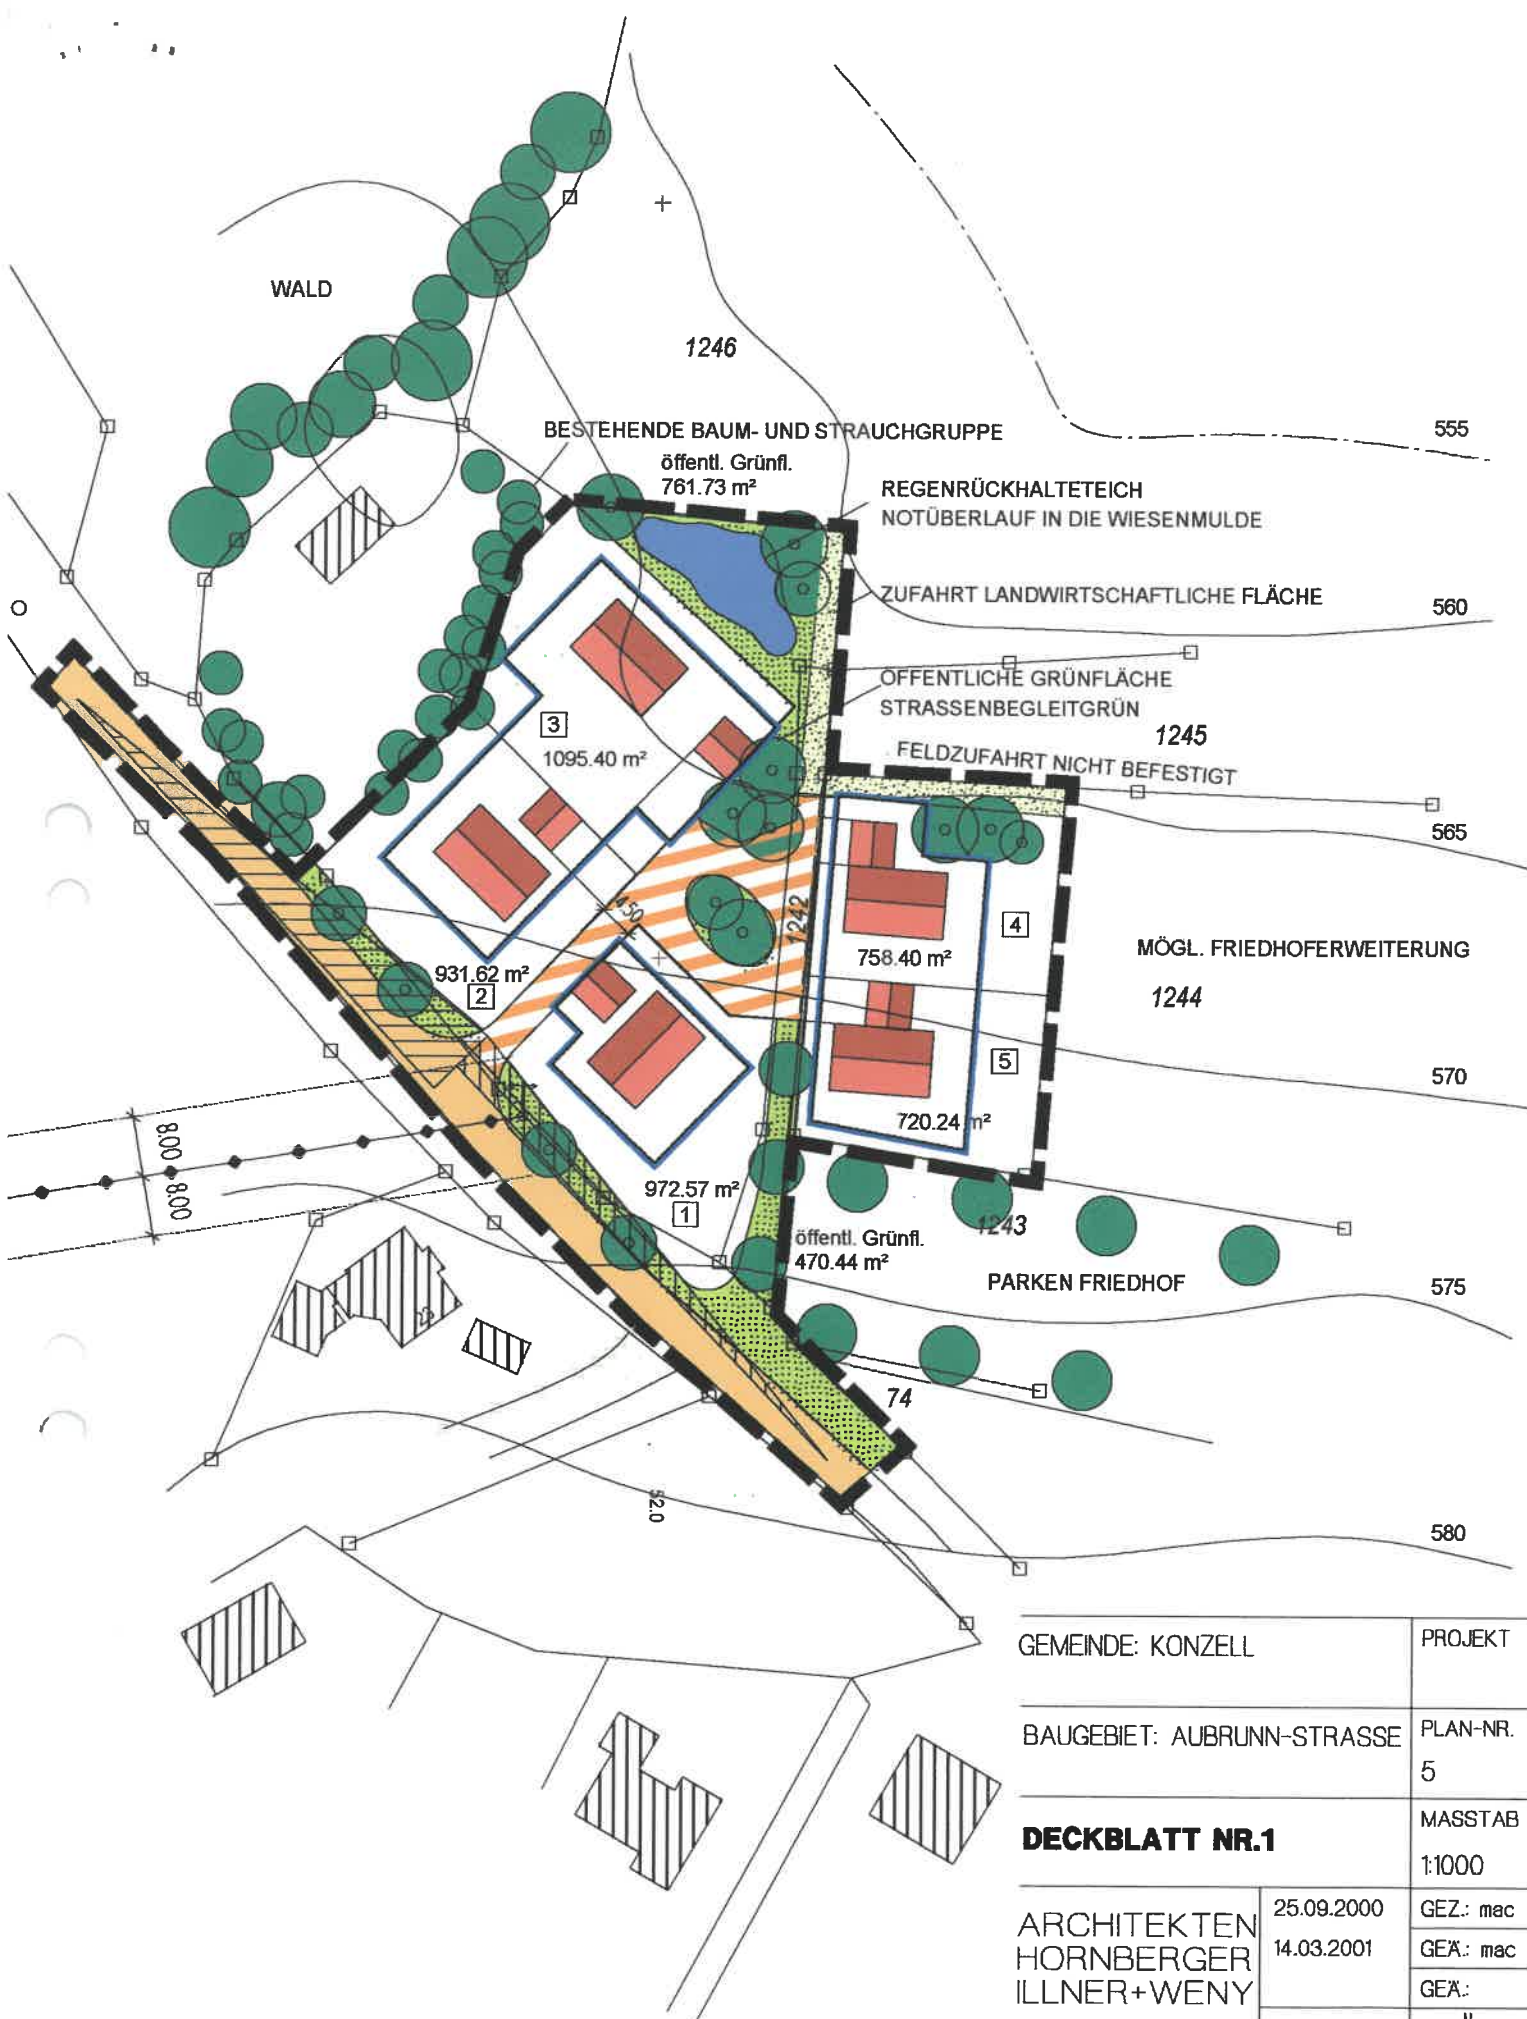

GEMEINDE: KONZELL

PROJEKT

BAUGEBIET: AUBRUNN-STRASSE

PLAN-NR.
5

DECKBLATT NR.1

MASSTAB
1:1000

ARCHITEKTEN
HORNBERGER
ILLNER+WENY

25.09.2000
14.03.2001

GEZ.: mac
GE'A.: mac
GE'A.:

LANDSHUTER STRASSE 23
94315 STRAUBING
TEL: 09421/82121
FAX: 09421/82277





GEMEINDE: KONZELL		PROJEKT
BAUGEBIET: AUBRUNN-STRASSE		PLAN-NR.
PERSPEKTIVE		MASSTAB 1:1000
ARCHITEKTEN HORNBERGER ILLNER+WENY	25.09.2000	GEZ.: mac
	14.03.2001	GEA.: mac
		GEA.:
LANDSHUTER STRASSE 23 94315 STRAUBING TEL: 09421/82121 FAX: 09421/82277		

3. VERFAHRENSVERMERKE (vereinfachtes Verfahren)

1. Änderungsbeschluss

Die Gemeinde Konzell hat in der Sitzung vom 19.01.2001 die Änderung des Bebauungsplanes „Aubrunn Straße“ beschlossen. Der Beschluss wurde am 02.02.2001 ortsüblich bekanntgemacht.

2. Beteiligung der von der Änderung betroffenen Bürger

Der Entwurf des Deckblattes Nr. 1 wurde den von der Änderung betroffenen Bürgern gem. § 13 Nr. 2 BauGB zur Kenntnis- und Stellungnahme gegeben.


Gemeinde Konzell, 19. April 2001 
Kienberger, 1. Bürgermeister 

3. Beteiligung der von der Änderung berührten Träger öffentlicher Belange

Zu dem Deckblatt in der Fassung vom 25.09.2000 wurden die davon berührten Träger öffentlicher Belange gemäß § 13 Nr. 3 BauGB in der Zeit vom 02.02.2001 bis 28.02.2001 beteiligt.

4. Satzung

Die Gemeinde Konzell hat mit Beschluss des Gemeinderates vom 14.03.2001 das Deckblatt zum Bebauungsplan gemäß § 10 BauGB in der Fassung vom 14.03.2001 als Satzung beschlossen.

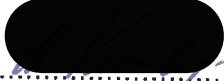Gemeinde Konzell, 19. April 2001 
Kienberger, 1. Bürgermeister 

5. Ausfertigung

Das Deckblatt in der Fassung vom 14. März 2001 wird hiermit ausgefertigt.

Gemeinde Konzell, 19. April 2001 
Kienberger, 1. Bürgermeister 

6. Inkrafttreten des Deckblattes nach § 10 (3) BauGB

Der Beschluss des Deckblattes durch die Gemeinde wurde am 19. April 2001 ortsüblich bekanntgegeben.

Gemeinde Konzell, 19. April 2001 
Kienberger, 1. Bürgermeister 