


EINBEZIEHUNGSSATZUNG "DENKZELL"

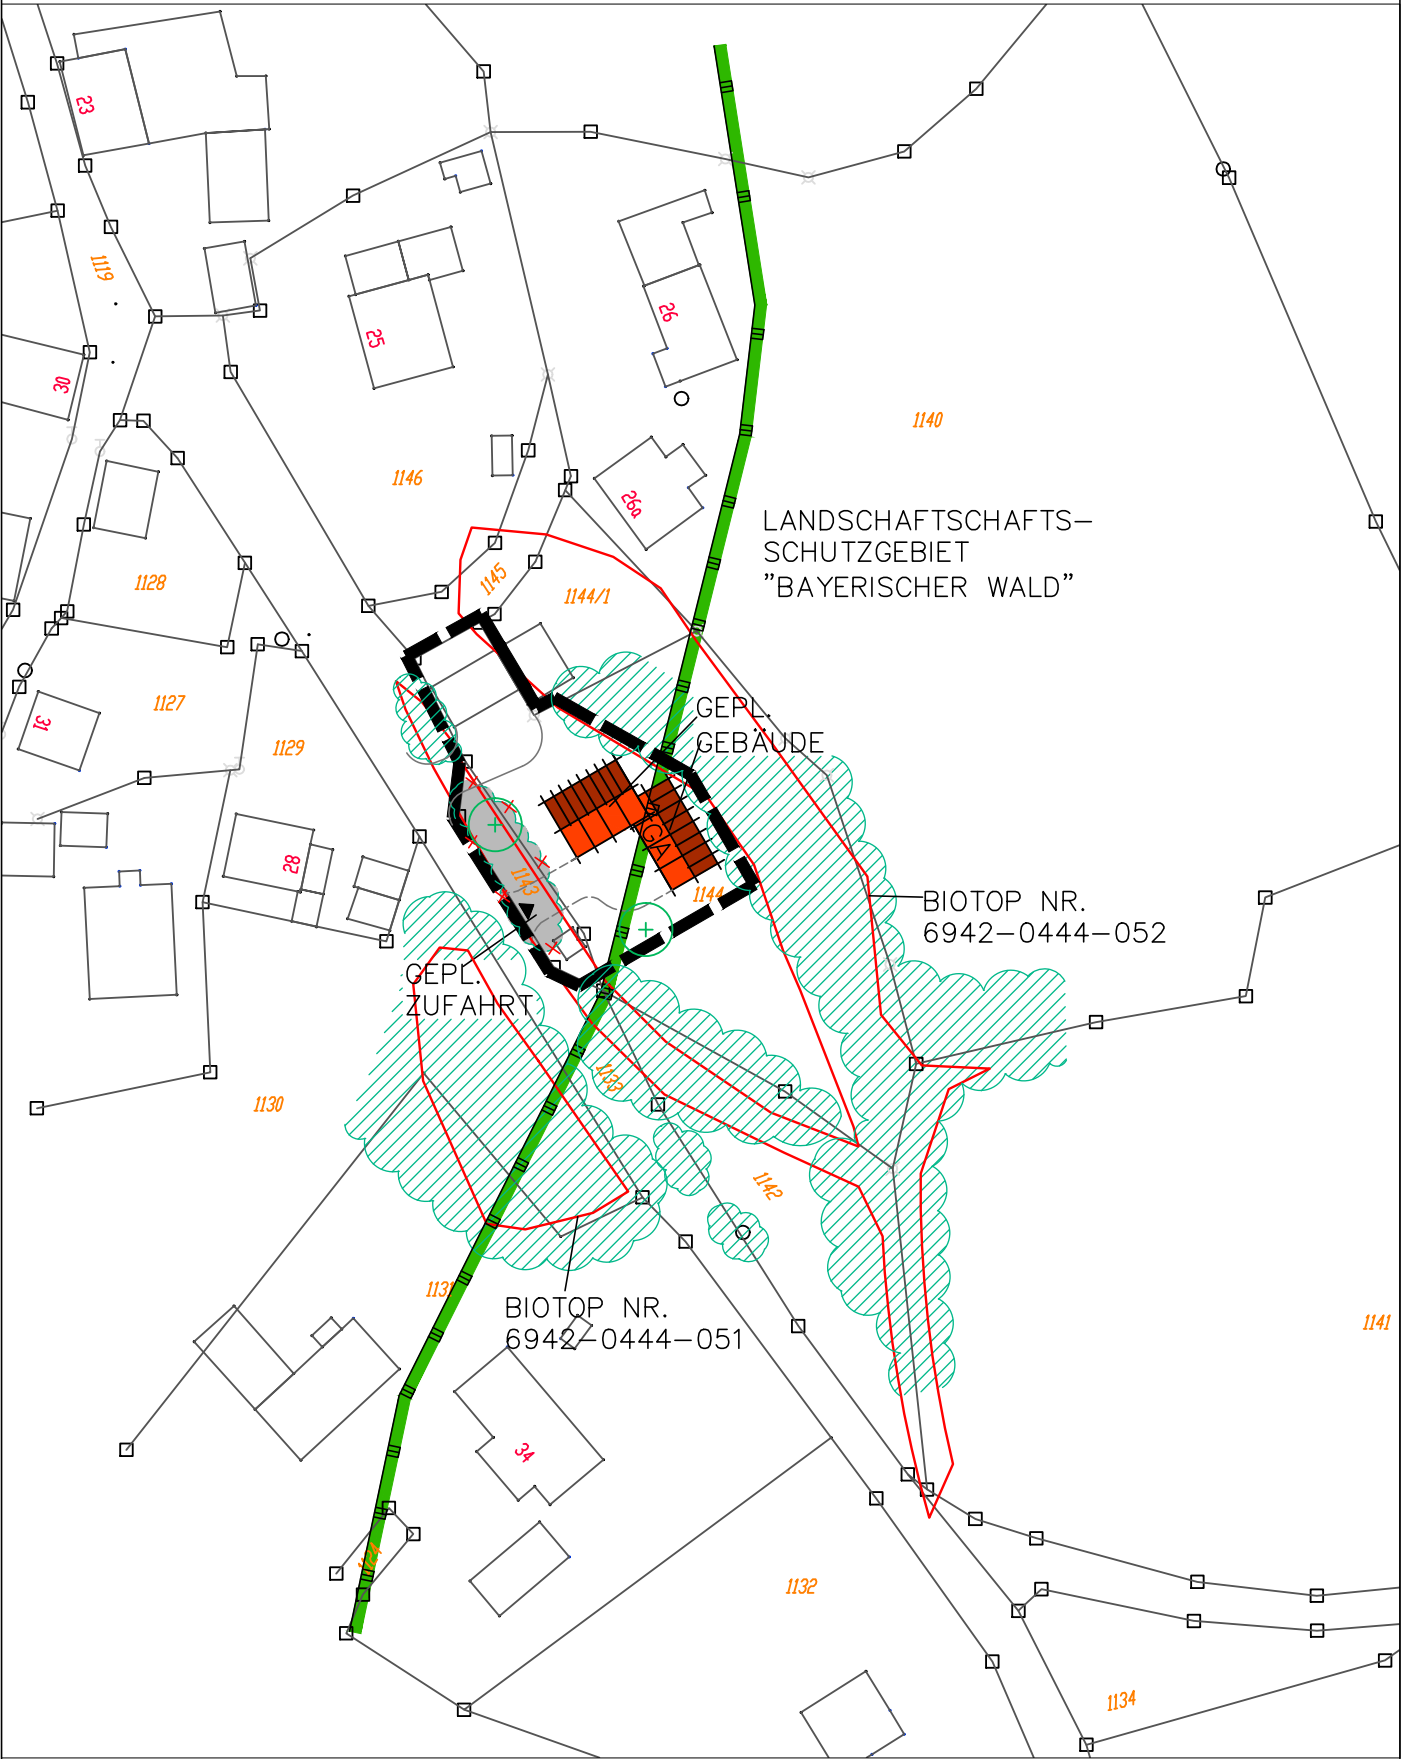

LANDSCHAFTSCHAFTS-
SCHUTZGEBIET
"BAYERISCHER WALD"

GEPL.
GEBÄUDE

BIOTOP NR.
6942-0444-052

GEPL.
ZUFABRT

BIOTOP NR.
6942-0444-051



0 10 20 30 40 50 M
LAGEPLAN M=1:1000

FESTSETZUNGEN DURCH PLANZEICHEN

- GRZ $\leq 0,35$ MASS DER BAULICHEN NUTZUNG IM ABGEGRENZTEN TEILBEREICH
- BAUGRENZE § 23 BAUNVO
- ANPFLANZEN VON MIND. 2 LAUB- ODER OBSTBÄUMEN ALS HOCHSTÄMME
- OHNE STANDORTFESTLEGUNG
- GELTUNGSBEREICH DER SATZUNG CA. 970 QM

HINWEISE, KENNZEICHNUNGEN, NACHRICHTLICHE ÜBERNAHMEN

- ZUR ENTFERNUNG VORGESEHENE HASELNUSHECKE (CA. 150 QM)
- ANGRENZENDE, VERBLEIBENDE GEHÖLZBESTÄNDE
- GRUNDSTÜCKSGRENZEN, FLURNUMMERN
- GEBÄUDEBESTAND
- GEPL. WOHNHAUS MIT GARAGENANBAU
- BIOTOP NR. 6942-0444-052
HECKEN UND FELDGEHÖLZE ZWISCHEN PÖSLASBERG UND DENKZELL
- GRENZVERLAUF LSG BAYERISCHER WALD
GEMÄSS DARSTELLUNG IM FLÄCHENNUTZUNGSPLAN



Nr. 1		
GEÄNDERT	ANLASS	DATUM NAMENSZ.

VORHABEN: EINBEZIEHUNGSSATZUNG "DENKZELL" GEMÄSS § 34 ABS. 4 ZIFF. 3 BAUGB	PLAN.NR.: /ANLAGE-NR.: 1.0
	MASS-STAB: 1:1000
ZEICHNUNG: LAGEPLAN M=1:1000	DATUM NAME
	ENTW.: AUG. 15 ESKA GEZ.: AUG. 15 HÜBEL GEPR.: AUG. 15 ESKA PLAN-GR.: 58,0x29,7 CM PROJ.-NR.: 15-36
AUSGEFERTIGT: KONZELL, DEN FRITZ FUCHS ERSTER BÜRGERMEISTER	PLANUNG: dip.-ing. gerald eska landschaftsarchitekt FON 09422/8054-50, FAX 8054-51 ELSA-BRÄUNSTRÖM-STR. 3, 94327 BOGEN info@eska-bogen.de www.eska-bogen.de