



Baugebiet Haid

Stattsstraße 2140

MEHNHAUPTEN

Großes Feld

Gem. Konzell
Ldkrs. Straubing - Bogen

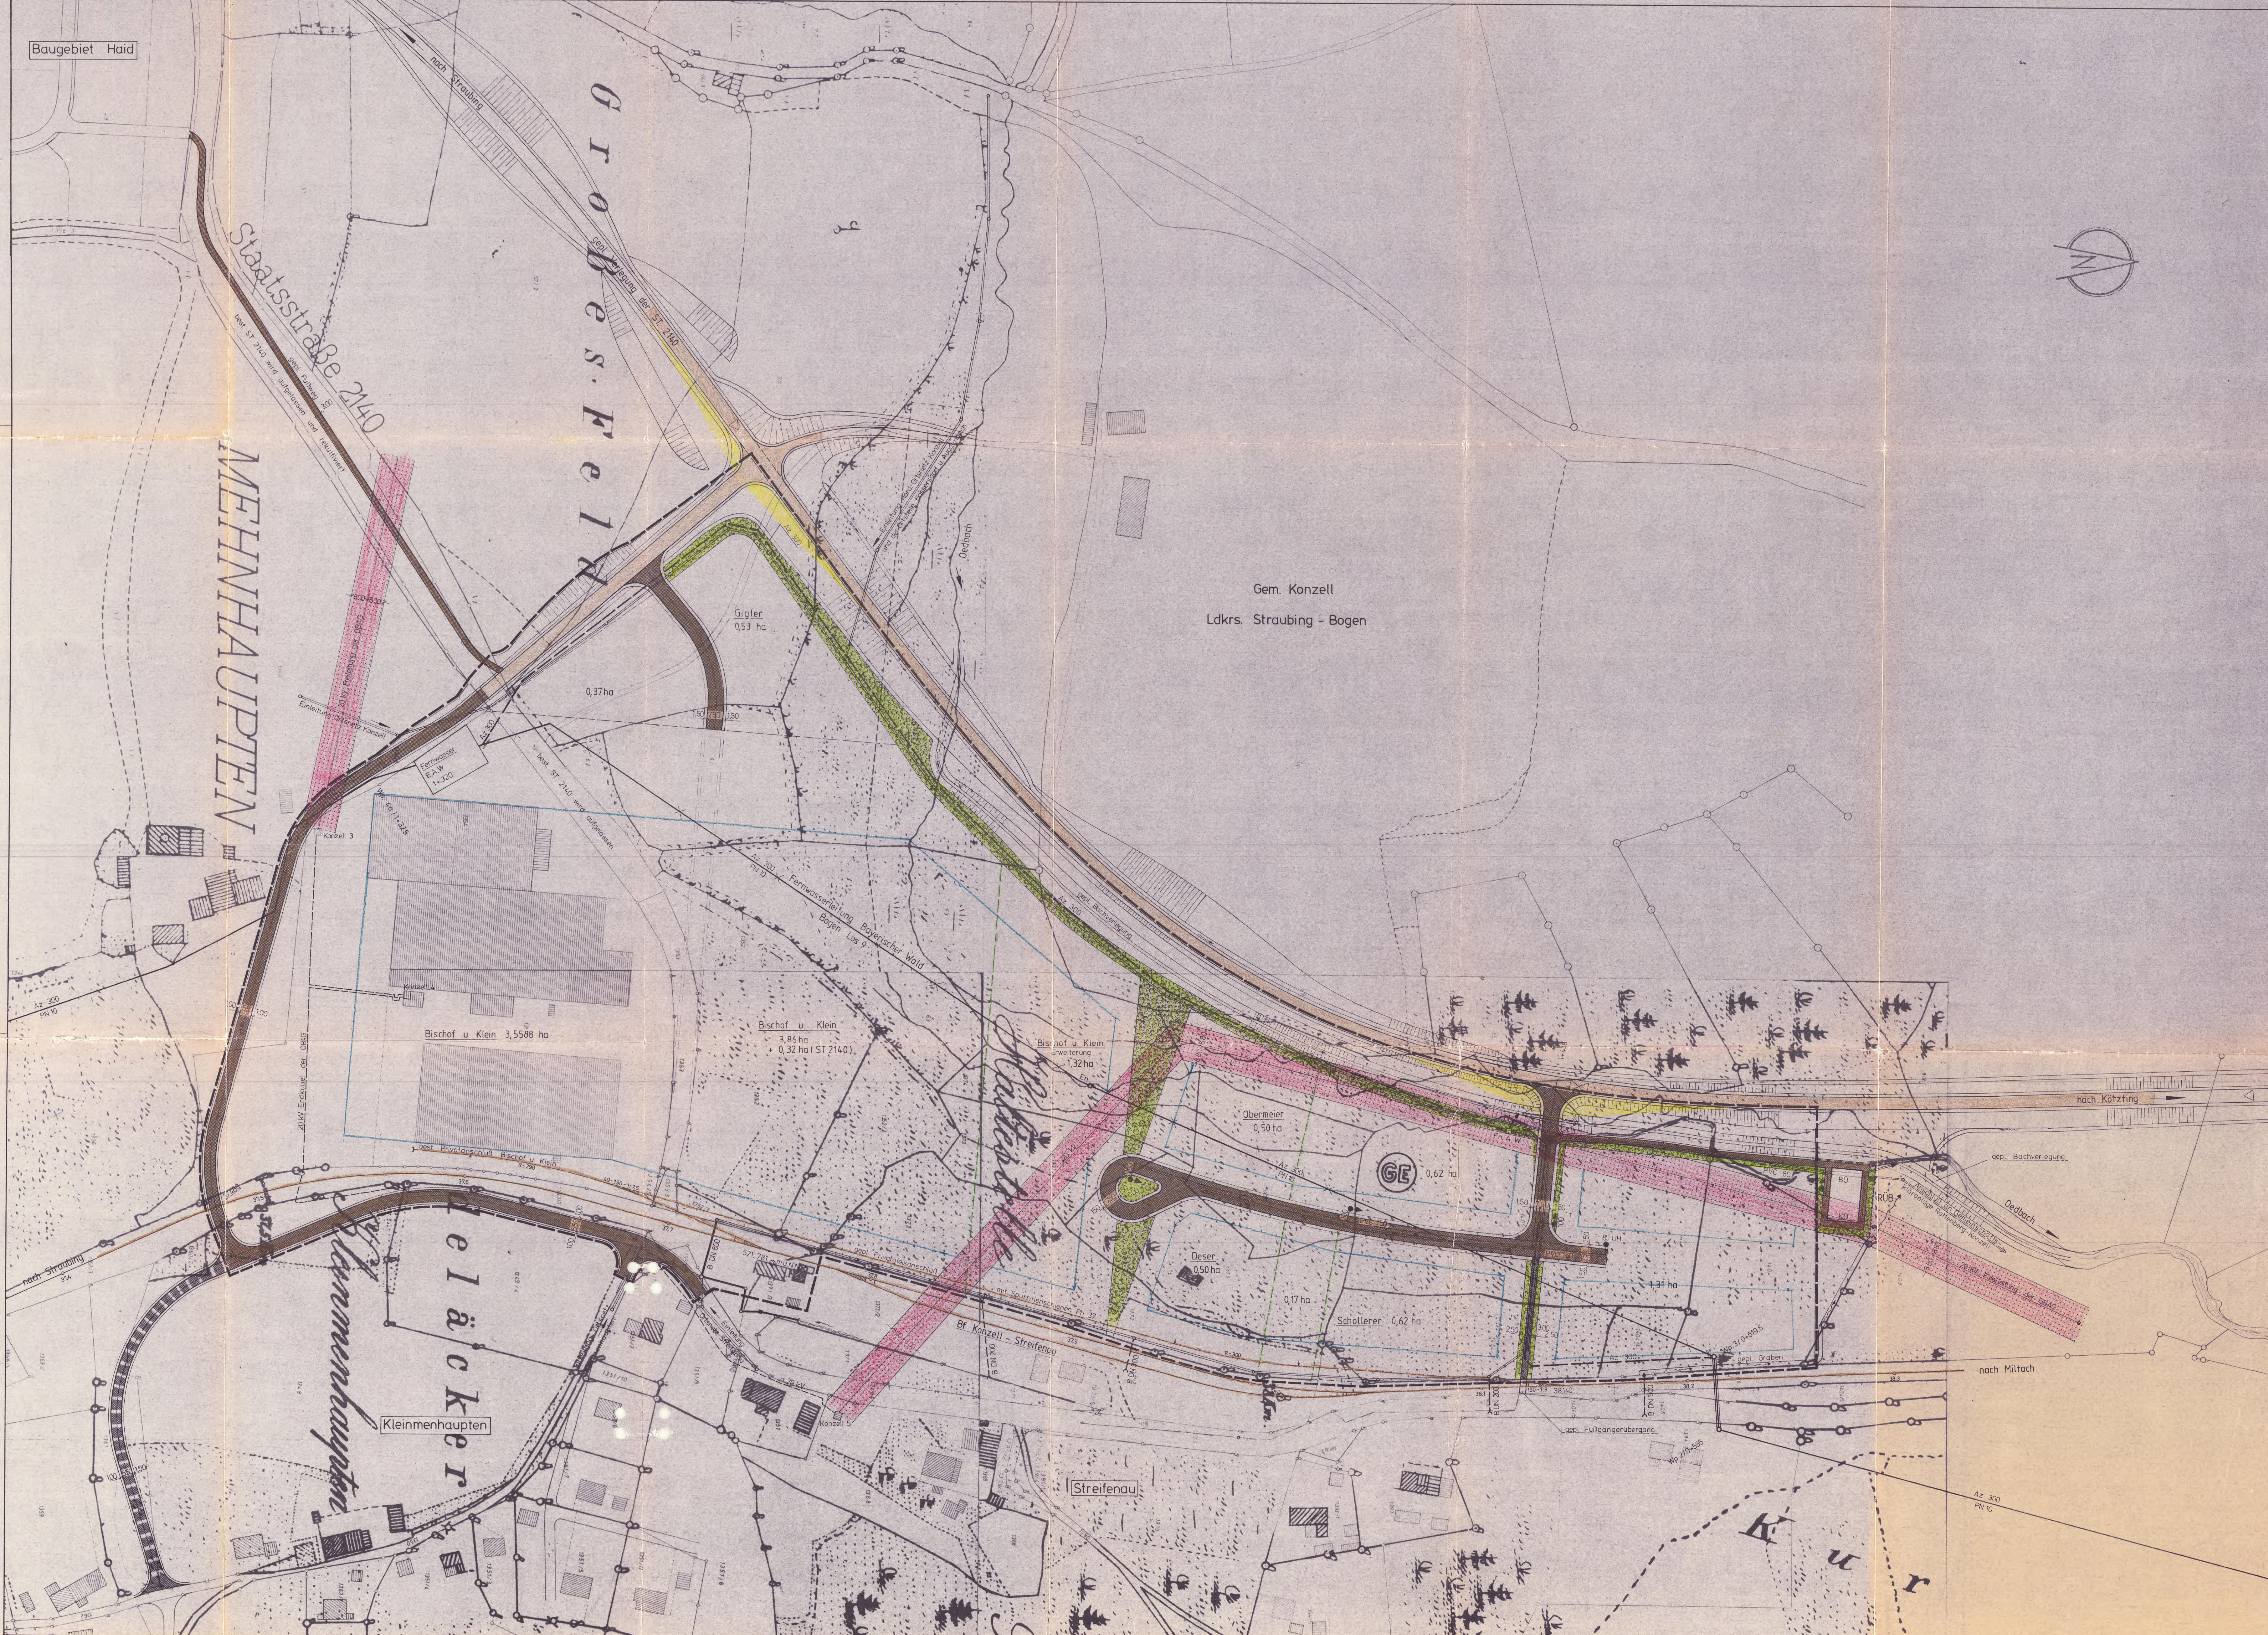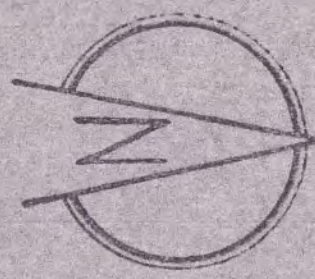

Bischof u. Klein 3,5588 ha

Bischof u. Klein
3,86 ha
0,32 ha (ST 2140)

Bischof u. Klein
Zweiterung
1,32 ha
Eg

Obermeier
0,50 ha

Deser
0,50 ha

Schallerer
0,62 ha

GE
0,62 ha

Kleinmehnhaupten

leläcker

Streifenau

nach Milach

nach Kötzing

K u r