


Original

Gemeinde Konzell

Eing.: 29. SEP. 1994


Gemeinde Konzell

Eing.: 03. MRZ. 1995

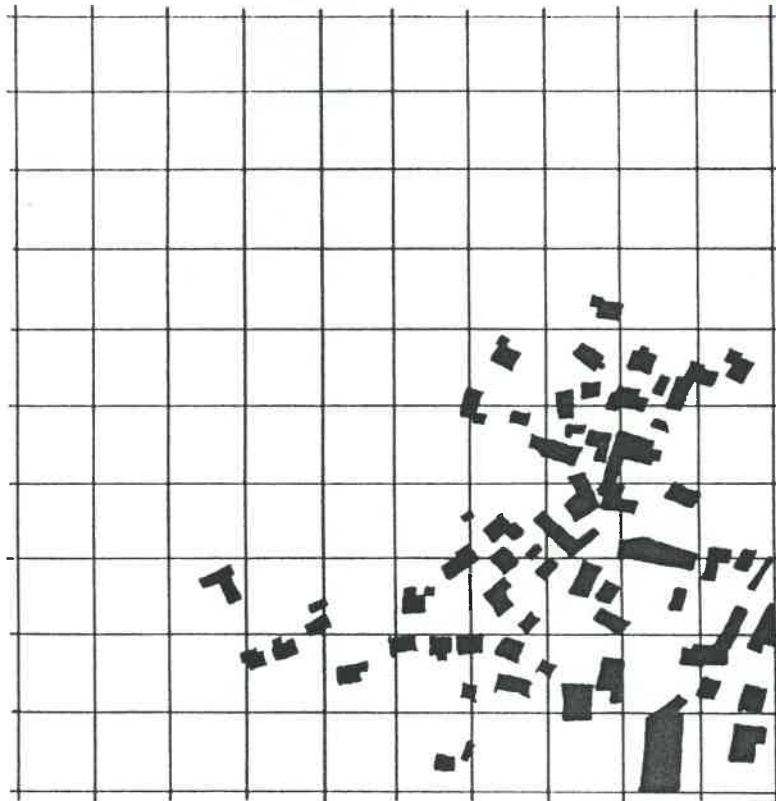

BEBAUUNGSPLAN: "SCHMELMER-LEITEN"
ORT: KONZELL
GEMEINDE: KONZELL
LANDKREIS: STRAUBING-BOGEN


BEBAUUNGSPLAN: "SCHMELMER-LEITEN"
ORT: KONZELL
GEMEINDE: KONZELL
LANDKREIS: STRAUBING-BOGEN

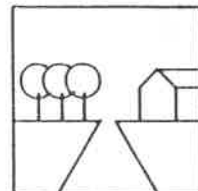

I N H A L T S V E R Z E I C H N I S

1. PLANLICHE ÜBERSICHT
2. BAULICHE FESTSETZUNGEN
3. GRÜNORDNERISCHE FESTSETZUNGEN
4. PLANLICHE HINWEISE, KENNZEICHNUNG,
NACHRICHTLICHE ÜBERNAHME
5. BEBAUUNGSPLAN
6. VERFAHREN
7. GESTALTUNGSHINWEISE
8. BEGRÜNDUNG ZUM BEBAUUNGSPLAN

BEBAUUNGSPLAN: "SCHMELMER-LEITEN"
ORT: KONZELL
GEMEINDE: KONZELL
LANDKREIS: STRAUBING-BOGEN

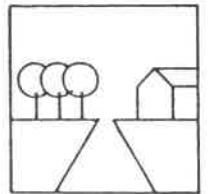


1. PLANLICHE ÜBERSICHT

1.1 KARTE M 1 : 100 000




BEBAUUNGSPLAN: "SCHMELMER-LEITEN"
 ORT: KONZELL
 GEMEINDE: KONZELL
 LANDKREIS: STRAUBING-BOGEN

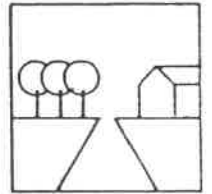


1. 2 FLÄCHENNUTZUNGSPLAN M 1 : 5000



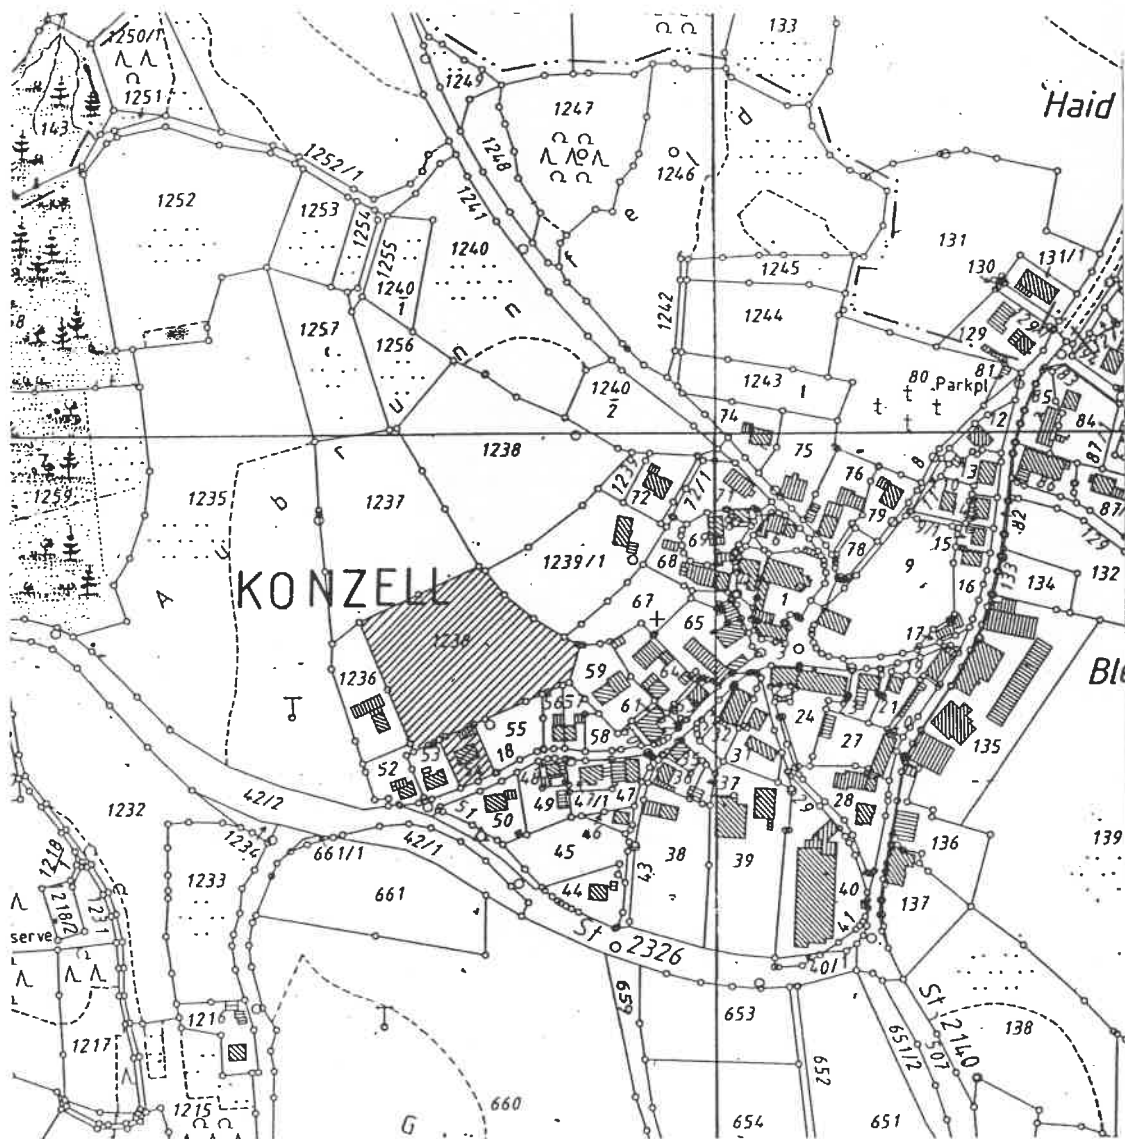

BEBAUUNGSPLAN: "SCHMELMER-LEITEN"
ORT: KONZELL
GEMEINDE: KONZELL
LANDKREIS: STRAUBING-BOGEN

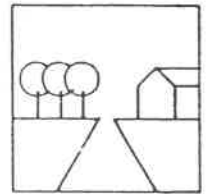

2. BAULICHE FESTSETZUNGEN

2.1 TEXTLICHE FESTSETZUNGEN

2.1.1 ART DER BAULICHEN NUTZUNG

Allgemeines Wohngebiet (WA) nach § 4,
Abs. 1 und 2 BauNVO


2.1.2 MAß DER BAULICHEN NUTZUNG

Grundflächenzahl GRZ 0,3
Geschoßflächenzahl GFZ 0,6

2.1.3 BAUWEISE

Offene Bauweise

BEBAUUNGSPLAN: "SCHMELMER-LEITEN"
ORT: KONZELL
GEMEINDE: KONZELL
LANDKREIS: STRAUBING-BOGEN

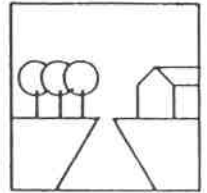

2.1.4 BAUGESTALTUNG HAUPTGELÄNDE

Dachform: Satteldach

Dachneigung: 25 - 32 °

Dachdeckung: rote, kleinformatige Dachplatten

Dachgauben: stehende Dachgauben mit einer
Vorderansichtsfläche von max.
2,5 m². Anordnung im mittleren
Drittel der Dachfläche.

Solaranlagen: zulässig

Photovoltaik: zulässig

Kniestock: max. 1,20 m bei E + D
max. 0,40 m bei II


Sockel: sichtbar abgesetzte Sockel sind
unzulässig. Der Anstrich ist im
Farbton der Fassade auszuführen.

2.1.5 BAUGESTALTUNG NEBENGEBAUDE

Garagen und Nebengebäude sind in
Dachform und -neigung dem Hauptgebäude
anzupassen.

Zufahrten gepflastert (Granit, Beton)
oder mit wassergebundenen Decken.
Asphaltierte Zufahrten unzulässig.

BEBAUUNGSPLAN: "SCHMELMER-LEITEN"
ORT: KONZELL
GEMEINDE: KONZELL
LANDKREIS: STRAUBING-BOGEN

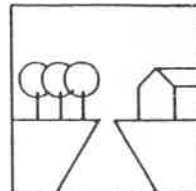

2.1.6 EINFRIEDUNG

Straßenseitig senkrechter sockelloser Holzlattenzaun, naturbelassen oder hell lasiert. Zaunfelder vor den Pfosten durchlaufend, Zaunhöhe max. 1,20 m.

Zwischen den Grundstücken und zur freien Feldflur: Holzzäune wie vor, oder Maschen- drahtzäune. Höhe max. 1,20 m.


2.1.7 STÜTZMAUERN

Stützmauern sind nur als Trocken- mauern zulässig. Max. Höhe 0,75 m




2.1.8 ABSTANDSFLÄCHEN

Entgegen Art.6 u.7 BayBO dürfen Grenzgaragen bis 50 m² Gesamtnutzfläche aus gestalte- rischen Gründen 1 m von der Grundstücks- grenze abgesetzt gebaut werden.


BEBAUUNGSPLAN: "SCHMELMER-LEITEN"
 ORT: KONZELL
 GEMEINDE: KONZELL
 LANDKREIS: STRAUBING-BOGEN

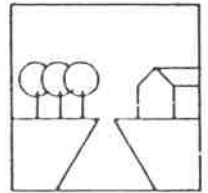

2.2 PLANLICHE FESTSETZUNGEN

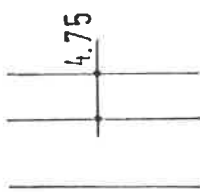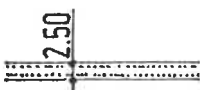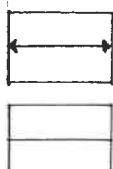- 2.2.1  Grenze des räumlichen Geltungsbereiches
- 2.2.2  Baugrenze
- 2.2.3  öffentliche Verkehrsfläche
geplante Breite
Straßenbegrenzungslinien grün
-  Verkehrsfläche besonderer Zweckbestimmung (Mischungsprinzip)
-  Fußweg
- P öffentlich nutzbare Stellplätze
- 2.2.4 WA Allgemeines Wohngebiet nach § 4 BauNVO
- 2.2.5  Vorgeschriebene Hauptfirstrichtung
Vorgeschlagene Hauptfirstrichtung

BEBAUUNGSPLAN: "SCHMELMER-LEITEN"
ORT: KONZELL
GEMEINDE: KONZELL
LANDKREIS: STRAUBING-BOGEN

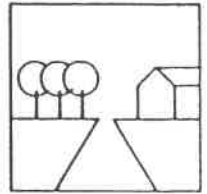


2.2.6 II

Erdgeschoß + Obergeschoß
(Höchstgrenze)

Bei einer Hangneigung von mehr
als 1,50 m – gemessen auf die
Haustiefe – ist zwingend das
sog. Hanghaus d.h. U + E + D
zu wählen.

BEBAUUNGSPLAN: "SCHMELMER-LEITEN"
ORT: KONZELL
GEMEINDE: KONZELL
LANDKREIS: STRAUBING-BOGEN

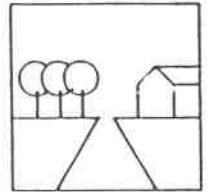

3. GRÜNORDNERISCHE FESTSETZUNGEN

3.1 ÖFFENTLICHE GRÜNFLÄCHEN

3.1.1 STRASSENBEGLEITENDE PFLANZUNG

Zu pflanzende Einzelbäume mit Fest-
legung von Standort und Art

T Tilia cordata

Winterlinde


Pflanzengröße: H3 x v m.B. 14/16

3.1.2 SICHERUNG DER STRASSENBAUME

Die in der Umkehrschleife zu
pflanzenden Bäume sind durch
geeignete Massnahmen gegen Be-
schädigungen durch Fahrzeuge zu
schützen.

3.1.3 Die Pflanzungen im öffentlichen Bereich sind nach Fertigstellung der Erschliessung bzw. Abmarkung der Grünflächen in der drauffolgenden Pflanzperiode durchzuführen.

BEBAUUNGSPLAN: "SCHMELMER-LEITEN"
ORT: KONZELL
GEMEINDE: KONZELL
LANDKREIS: STRAUBING-BOGEN

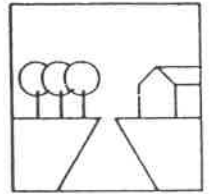

3.2 PRIVATE GRÜNFLÄCHEN

3.2.1 An den an die freie Feldflur
grenzenden Grundstücksgrenzen
heimische Gehölzer aus nach-
folgender Liste zu pflanzen:


ARTENLISTE:

- Winterlinde
- Stieleiche
- Spitzahorn
- Esche

- Hainbuche
- Feldahorn
- Eberesche

- Hasel
- Schlehe
- Holunder
- Hundstrose
- gem. Schneeball
- roter Hartriegel
- Pfaffenhütchen
- Hartriegel
- Weißdorn
- Kornelkirsche
- Kätzchenweide

BEBAUUNGSPLAN: "SCHMELMER-LEITEN"
ORT: KONZELL
GEMEINDE: KONZELL
LANDKREIS: STRAUBING-BOGEN

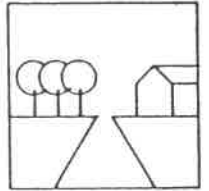


3.2.3 ZEITPUNKT DER PFLANZUNGEN

Die Pflanzungen im privaten Bereich müssen in der Pflanzperiode nach Fertigstellung der Bauarbeiten (Bezugsfertigkeit der Gebäude) erfolgen.

3.2.4 Jedem Bauwerber wird von der Gemeinde die Broschüre des Landkreises SR-Bogen mit Gestaltungshinweisen für Privatgärten ausgehändigt.

BEBAUUNGSPLAN: "SCHMELMER-LEITEN"
 ORT: KONZELL
 GEMEINDE: KONZELL
 LANDKREIS: STRAUBING-BOGEN

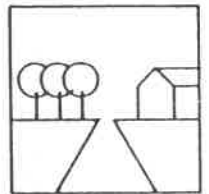


3.3 PLANLICHE FESTSETZUNGEN

3.3.1  zu pflanzende Obst- oder Laub-
 bäume (Standort zwingend)



Obst- oder Laubbäume ohne
 Standortfestlegung

3.3.2

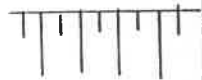

zu erhaltende Ranken

3.3.3



Hecken geplant




Hecken Bestand

3.3.4






öffentliche Grünfläche


BEBAUUNGSPLAN: "SCHMELMER-LEITEN"
 ORT: KONZELL
 GEMEINDE: KONZELL
 LANDKREIS: STRAUBING-BOGEN

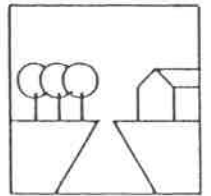

4 PLANLICHE HINWEISE, KENNZEICHNUNG,
NACHRICHTLICHE ÜBERNAHME

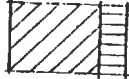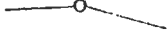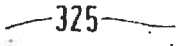- | | | |
|-------|---|--|
| 4.1.1 |  | Gebäudebestand |
| 4.1.2 | 370 | Flurstücksnummern |
| 4.1.3 |  | Flurstücksgrenzen mit
Grenzstein |
| 4.1.4 |  | Höhenlinien (m.ü.NN) |
| 4.1.5 |  | Böschungen (z.T. mit Bepflanzung) |
| 4.1.6 |  | Parzellennummer |
| 4.1.7 |  | Einrichtungen für die
Elektrizitätsversorgung |

BEBAUUNGSPLAN: "SCHMELMER-LEITEN"
ORT: KONZELL
GEMEINDE: KONZELL
LANDKREIS: STRAUBING-BOGEN

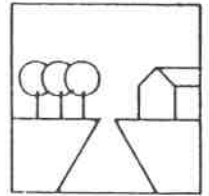


4.2 TEXTLICHE HINWEISE

4.2.1 OBERFLÄCHENWASSER

Die auf den Privatgrundstücken anfallenden Oberflächenwässer (von Dächern und versiegelten Flächen) sollten wie folgt behandelt werden

- Rückgewinnung als Brauchwasser
(z.B. in Zisternen oder Regentonnen zur Gartenbewässerung oder Einleitung in eine sog. Grauwasserleitung für das WC etc.)
- Versickerung an Ort und Stelle
(abhängig von der Bodenbeschaffenheit) z.B. im Gartenteich, Feuchtbiotop

BEBAUUNGSPLAN: "SCHMELMER-LEITEN"
ORT: KONZELL
GEMEINDE: KONZELL
LANDKREIS: STRAUBING-BOGEN

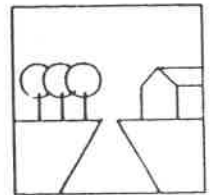

4.2.2 LANDWIRTSCHAFT

Der Bauwerber im ländlichen Raum muß zeitweilig von landwirtschaftlichen Flächen ausgehende Geräusch-, Geruchs- und Staubentwicklungen dulden.

4.2.3 PFLEGEVORGABE FÜR ÖFFENTLICHE UND PRIVATE GRÜNFLÄCHEN

Auf die Anwendung von Pestiziden und Herbiziden soll verzichtet werden.

6. VERFAHREN

1. Aufstellungsbeschuß:

Die Gemeinde Konzell hat in der Sitzung vom 02.09.93 die Aufstellung des Bebauungsplanes beschlossen. Der Aufstellungsbeschuß wurde am 1. 8. Sep. 1994... ortsüblich bekanntgemacht.

Konzell, den 2 9. Sep. 1994

1. Bürgermeister

2. Beteiligung der Bürger

Die Bürgerbeteiligung wurde in der Zeit vom 2. 0. Juni 1994 bis 10. 00. 11. 00. durchgeführt.

Konzell, den 2 9. Sep. 1994

1. Bürgermeister


3. Öffentliche Auslegung

Der Entwurf des Bebauungsplanes in der Fassung vom 0 3. Aug. 1994 wurde mit Begründung in der Zeit vom 1 7. Okt. 1994 bis 1 8. Nov. 1994 öffentlich ausgelegt.

Konzell, den 2 3. Nov. 1994

1. Bürgermeister

BEBAUUNGSPLAN: "SCHMELMER-LEITEN"
ORT: KONZELL
GEMEINDE: KONZELL
LANDKREIS: STRAUBING-BOGEN

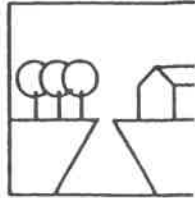

4. Beschluß über den Bebauungsplan nach § 10 BauGB:
Die Gemeinde Konzell beschließt den Bebauungsplan
in der Fassung vom ... 03. AUG. 1994 ... als Satzung.

Konzell, den ... 10. FEB. 1995 ...

1. Bürgermeister

5. Genehmigung:

Das Landratsamt hat den Bebauungsplan 23. FEB. 1995
"Schmelmer Leiten" mit Bescheid vom
genehmigt.

23. FEB. 1995
Straubing, den

Lermer
Regierungsrat

6. Inkrafttreten des Bebauungsplanes nach § 12 BauGB:
Die Erteilung der Genehmigung wurde
gemäß § 11 BauGB am ... 09.03.1995 ... ortsüblich
bekanntgegeben.

Konzell, den ... 09.03.1995 ...


1. Bürgermeister

PLANUNGSABLAUF:


VORENTWURFSPLANUNG: STRAUBING/BOGEN
ENTWURFSFASSUNG:02.11.93
PLANFASSUNG:03.08.94

ARCHITEKTEN
HORNBERGER
MILNER/WENY
BREMENBURGER STR. 11
84315 STRAUBING
TELEFON 09441/8012
TELEFAX 09441/8017

BEBAUUNGSPLAN: "SCHMELMER-LEITEN"
ORT: KONZELL
GEMEINDE: KONZELL
LANDKREIS: STRAUBING-BOGEN

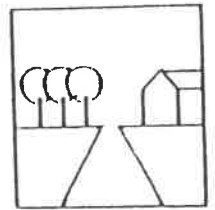


7. GESTALTUNGSHINWEISE

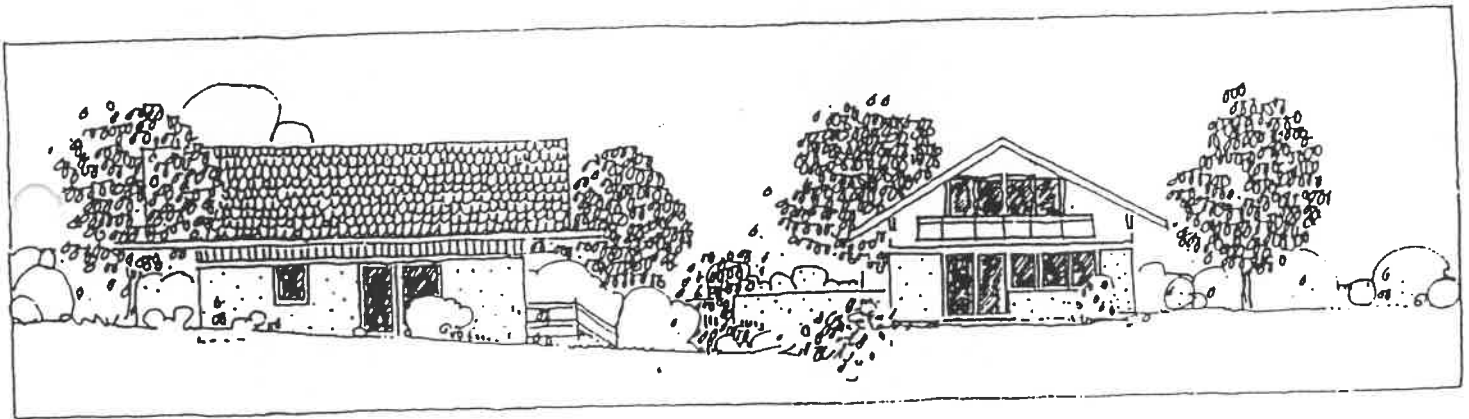


Gebäude in leicht hängigem Gelände:

Ungestörter Verlauf des natürlichen Geländes (Urgeländes) entlang den Gebäuden. Bei einer Hangneigung von mehr als 1,50 m - gemessen auf die Gebäudelänge - sollte der Typ des sog. Hanghauses, d.h. U + E + D ausgeführt werden.


BEBAUUNGSPLAN: "SCHMELMER-LEITEN"
 ORT: KONZELL
 GEMEINDE: KONZELL
 LANDKREIS: STRAUBING-BOGEN

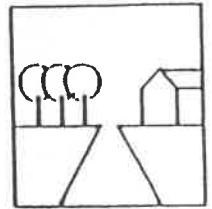


schlechte Gestaltung durch
 die Anhäufung verschiedenster
 Elemente

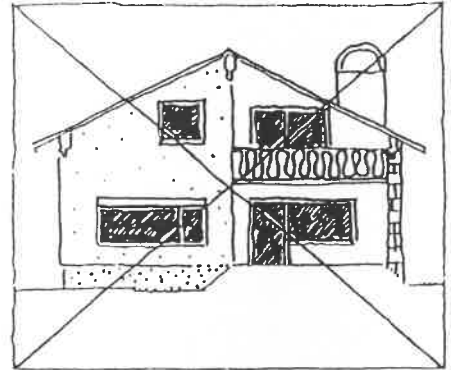


einfache, gute Fassadenproportionen

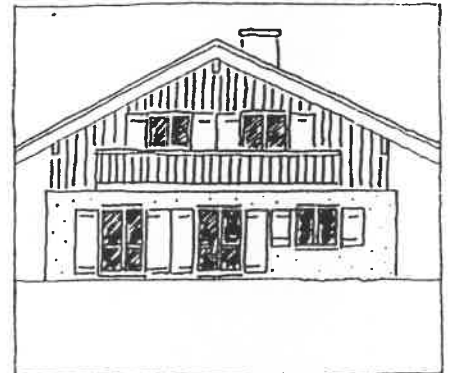


geschlossene Gebäudeecken
 geben dem Haus Festigkeit

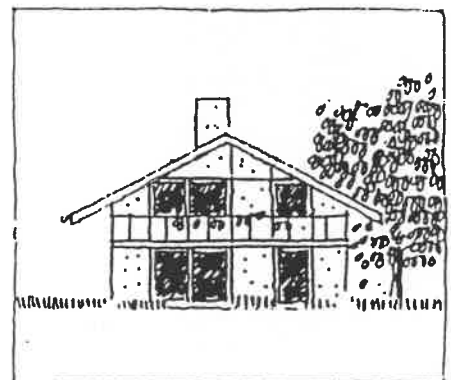


wuchtigste Erker und Kamine
 entstellen das Haus, protzige Wirkung

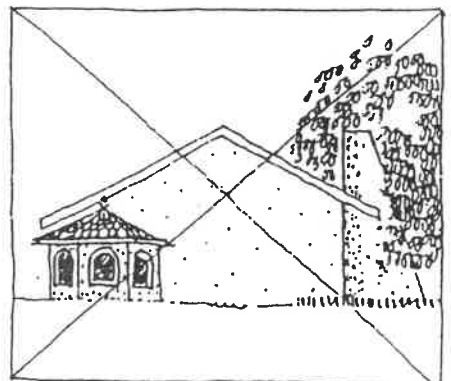


BEBAUUNGSPLAN: "SCHMELMER-LEITEN"
ORT: KONZELL
GEMEINDE: KONZELL
LANDKREIS: STRAUBING-BOGEN

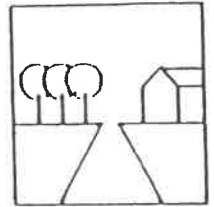


farblich abgesetzte Sockel
 "stelzen" das Haus auf

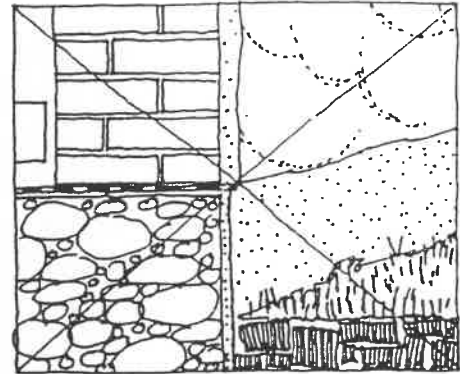


Ein "nahtloser" Übergang kann erreicht werden, wenn der Sockelbereich mit Zementputz in der gleichen Oberflächenstruktur wie der Fassadenputz ausgeführt wird.

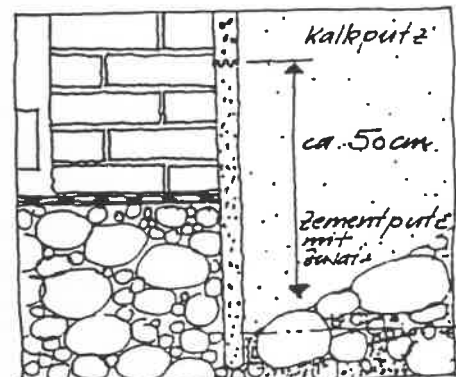


"Nut- und Feder"Schalung wirkt dünn und tapetenhaft

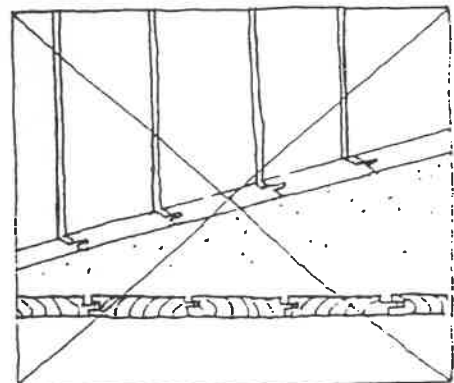


Bewährte senkrechte, überlukkete Schalung, auch "Stülpschalung" aus Fichtenholz. Ausführung auch mit unterschiedlich breiten Brettern möglich.

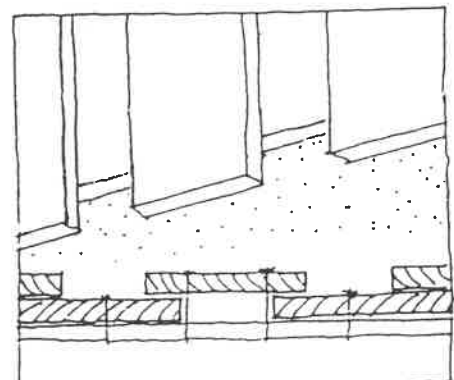


BEBAUUNGSPLAN: "SCHMELMER-LEITEN"
 ORT: KONZELL
 GEMEINDE: KONZELL
 LANDKREIS: STRAUBING-BOGEN

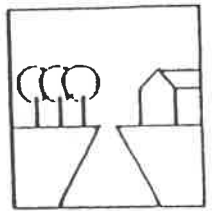


Die traditionelle Lochfassade
 mit einheitlicher Fensteranordnung

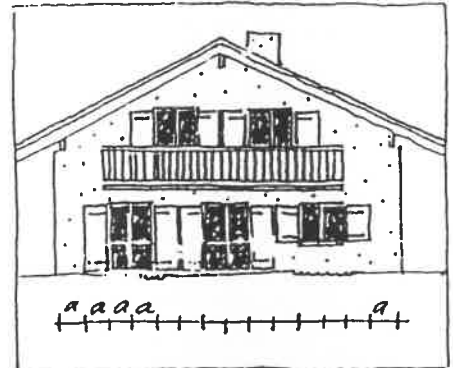

Lochfenster mit Läden;
 klassische und unproblematische
 Lösung

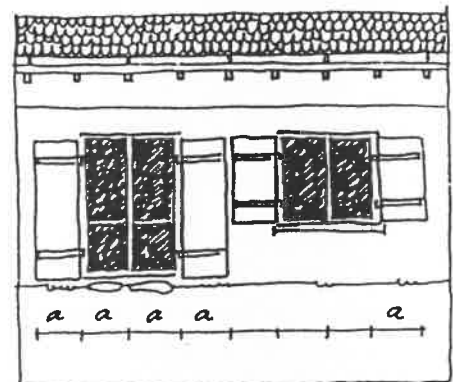


Rahmenhohe Fenster, die mehr Licht
 geben, sind zwischen Mauerflächen
 möglich, evtl. mit Schiebeläden

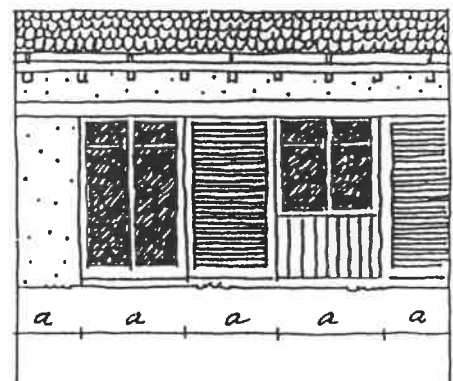


Additionsmodul stehender Grundfor-
 mate bringt im Ergebnis harmonische
 Fassaden




BEBAUUNGSPLAN: "SCHMELMER-LEITEN"
ORT: KONZELL
GEMEINDE: KONZELL
LANDKREIS: STRAUBING-BOGEN

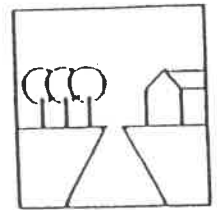


plastikbarocker Kitsch

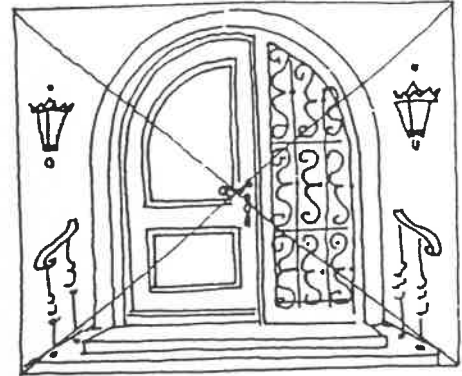


ungekünstelte, qualitätvolle
Eingangssituation

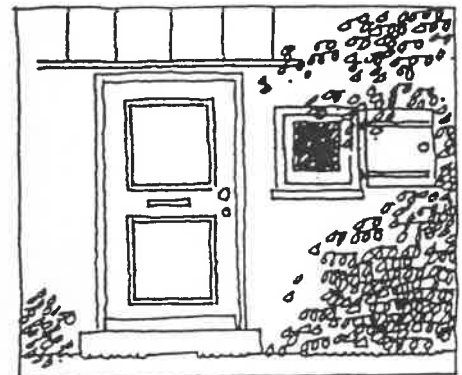


Die einfache Haustür, in der
Mensch und Pflanzen wirken

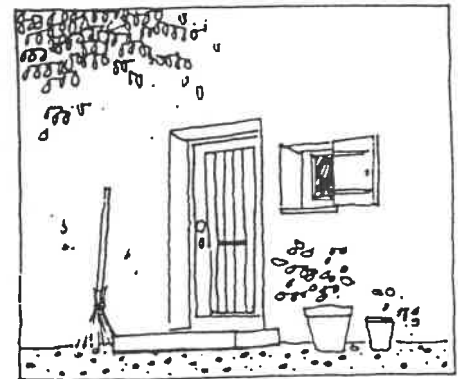

Schmuck durch funktionale
Formgebung

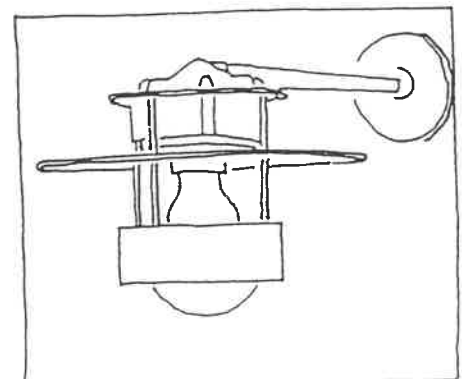

BEBAUUNGSPLAN: "SCHMELMER-LEITEN"
 ORT: KONZELL
 GEMEINDE: KONZELL
 LANDKREIS: STRAUBING-BOGEN

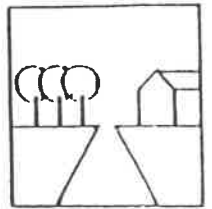




Die Gestaltung der Dachgauben bereitet vielfach Schwierigkeiten. Als allgemeine Richtlinien für eine befriedigende Lösung können gelten:

1. Rohkonstruktion


- Holzstärken nicht überdimensionieren
- keine weiten Dachüberstände
- Dachneigung analog Hauptdach

2. Verkleidung


- möglichst wenig verschiedene Materialien verwenden, z.B. Verkleidung der Wand- und Dachflächen (Skizze A) oder Holzverschalung an den Wänden und Ziegeldach (Skizze B)

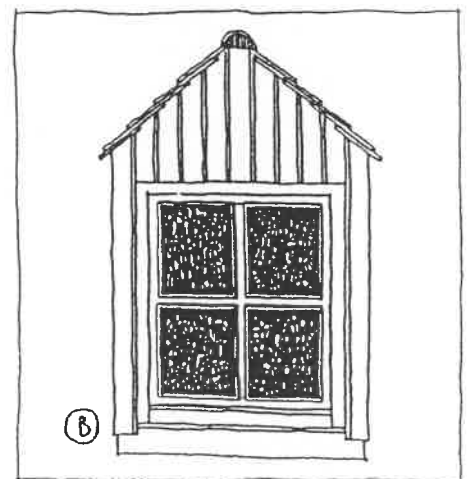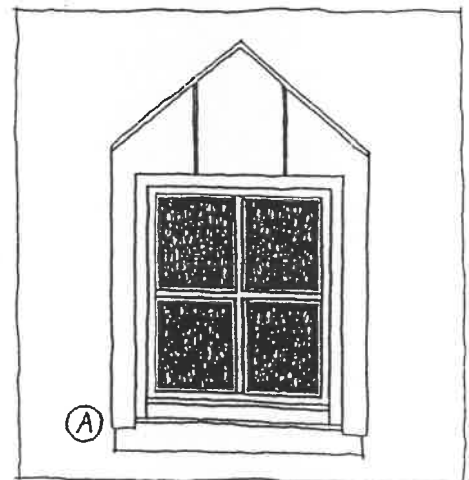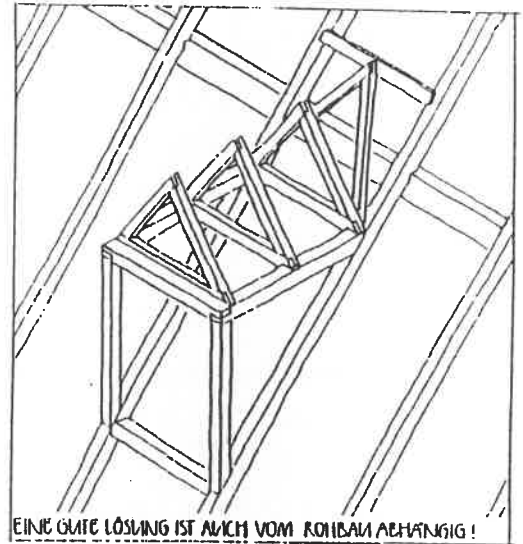


BEBAUUNGSPLAN: "SCHMELMER-LEITEN"
 ORT: KONZELL
 GEMEINDE: KONZELL
 LANDKREIS: STRAUBING-BOGEN

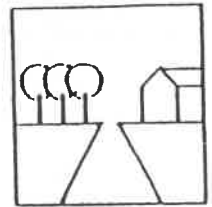

Keine Umzäunung des Eigentums
 mit stacheligen Nadelbaumreihen
 oder Sichtschutzmatten

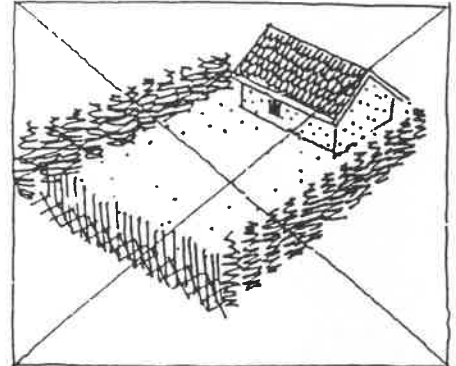


Der Laubbaum verändert sein Gesicht:
 Blüten, Laub und Früchte, bizarre
 Form im Winter; Schatten im Sommer;
 Licht im Winter

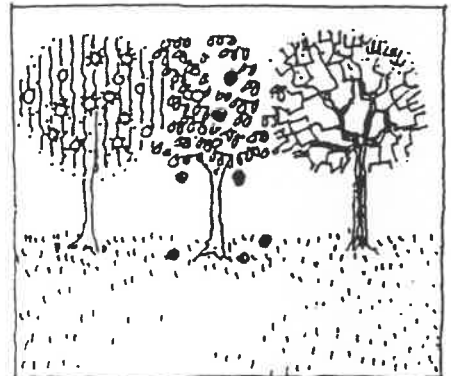


Wohnstraßen mit begleitendem
 Randstreifen und Baumbepflanzung




Der Baum im Frei-
 bereich kann Mittel-
 punkt und Anlass ver-
 schiedener Erleb-
 nisse sein

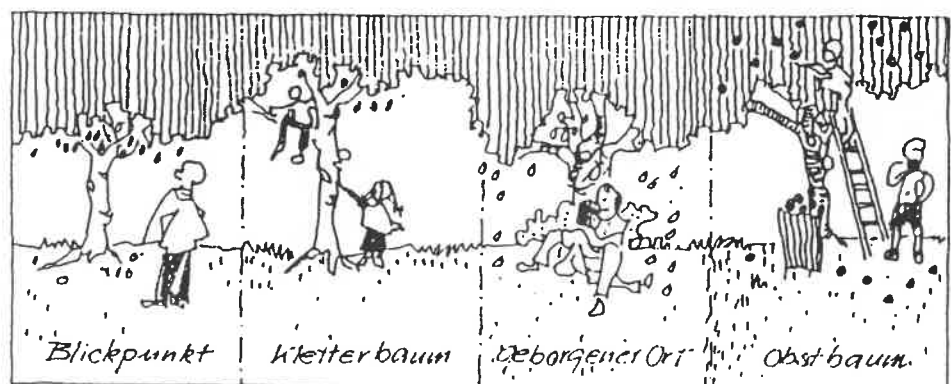


BEBAUUNGSPLAN: "SCHMELMER-LEITEN"
 ORT: KONZELL
 GEMEINDE: KONZELL
 LANDKREIS: STRAUBING-BOGEN

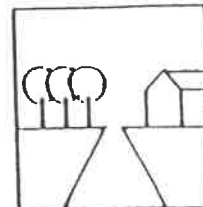


Inmitten der Wohnhausgruppe
 (Anger/Wendeplatz) steht der
 Laubbaum (Gruppenbaum)

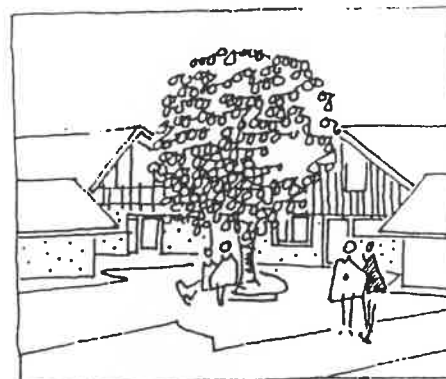


Vor jedem Haus steht ein Hausbaum
 im Bereich des Eingangs (Auswahl
 gem. Pflanzliste).

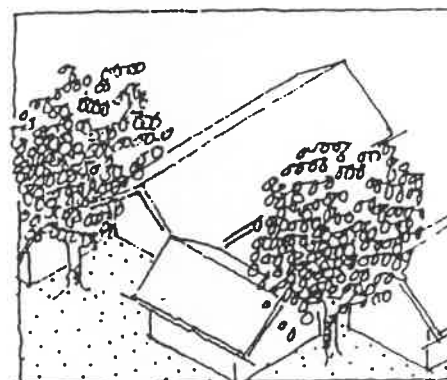


Der Hanichelzaun ist heimisch
 und paßt gut in den ländlichen
 Raum

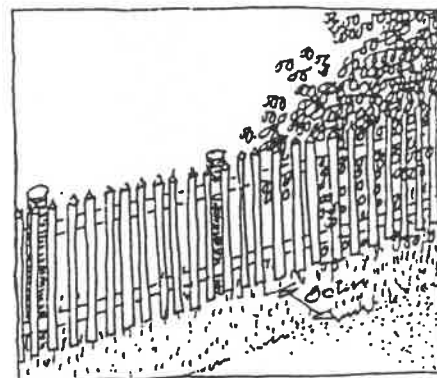

Aufwendiger "Jägerzaun" mit gemauerten
 Pfeilern und Waschbetonabdeckung

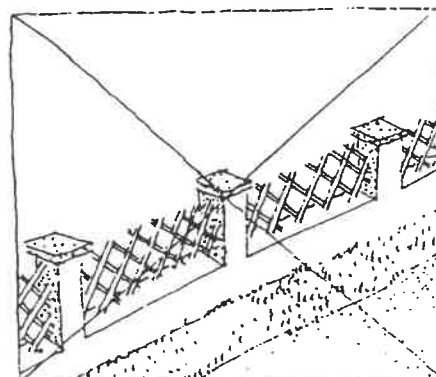

BEBAUUNGSPLAN: "SCHMELMER-LEITEN"
ORT: KONZELL
GEMEINDE: KONZELL
LANDKREIS: STRAUBING-BOGEN

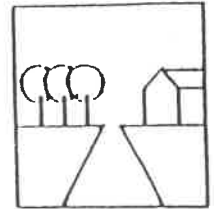


OBERFLÄCHENWASSER

Trinkwasser ist zu kostbar, um damit den Garten in der trockenen Jahreszeit zu bewässern. Die Verwendung von Regenwasser ist die Alternative.


Um Regenwasser in einer Tonne zu sammeln, benötigt man entweder eine Wasserablaufklappe oder, wenn es automatisch geschehen soll, einen Regensammler mit Überlaufstop.

Beide Vorrichtungen lassen sich in Fallrohre aus Kunststoff und Metall einbauen.

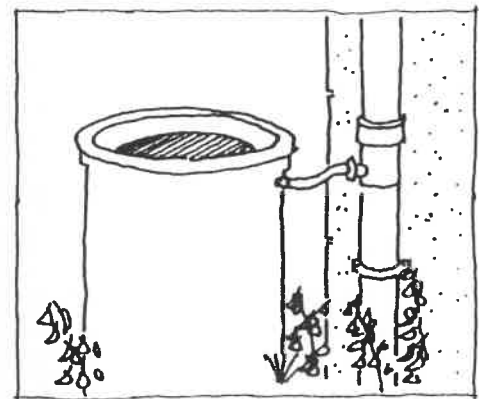


WANDBEGRÜNUNG

Mit einer Wandbegrünung werden Flächen, die durch die Besiedlung verloren gegangen sind, für den Pflanzenwuchs wiedergewonnen. Begrünte Wände verhindern extreme Schwankungen des Wohnklimas und beleben die bebaute Umwelt. Für die örtliche Ausführung stehen eine Vielzahl erprobter Konstruktionen und Pflanzen zur Verfügung, auch in Kombination von kletternden und hängenden Pflanzen

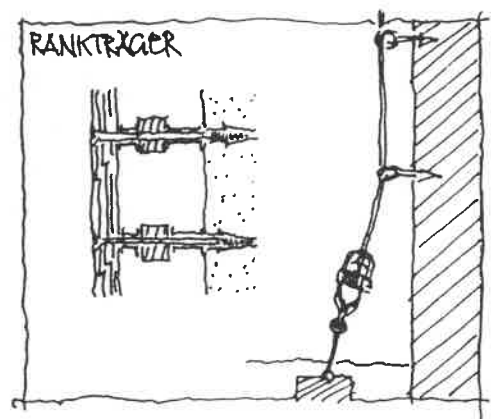


TROCKENMAUERN

Sie stellen die schönste und dorfgerichtetste Möglichkeit dar, das Gelände zu terrassieren. Gleichzeitig schaffen sie Lebensräume für Pflanzen und Tiere.

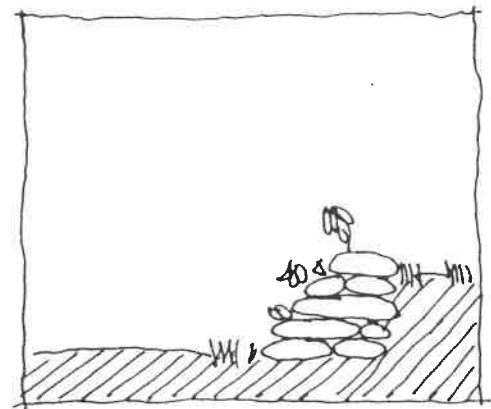

BEBAUUNGSPLAN: "SCHMELMER-LEITEN"
 ORT: KONZELL
 GEMEINDE: KONZELL
 LANDKREIS: STRAUBING-BOGEN


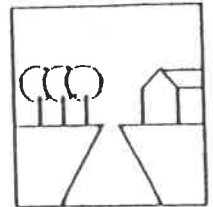


Durchlässige Beläge fördern die Vegetation, speichern weniger Wärme als versiegelte Flächen und erhöhen die Verdunstung. Durch ihre Offenporigkeit erlauben sie eine Durchlüftung des Bodens. Ihre lebendigen Oberflächen wirken meist angenehmer als versiegelte Böden und beeinflussen auch unser subjektives Wohlbefinden.



Durchlässige Beläge sind beispielsweise Schotterrasen, durch Gittersteine befestigter Rasen und offenfugiges Pflaster.

Bei undurchlässigem Aufbau der Parkplatzdecken oder bei Oberflächen, deren Durchlässigkeit nicht ausreicht, kann ein Teil des Regenwassers dem Untergrund über Pflanzstreifen und Baumin-seln auf indirektem Weg zugeführt werden.


Allerdings kann eine Versiegelung der Oberfläche auch sinnvoll und notwendig sein, wenn beispielsweise bei intensiver Nutzung die Gefahr besteht, daß das Grundwasser durch Treibstoffe oder Öle verunreinigt wird. Dies gilt insbesondere bei öffentlichen Park- und Stellflächen in Wasserschutzgebieten der öffentlichen Trinkwasserversorgung, sofern sie dort im Einzelfall zugelassen sind.

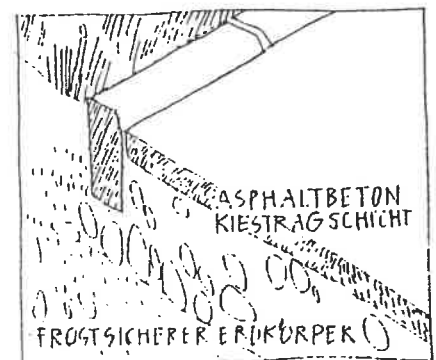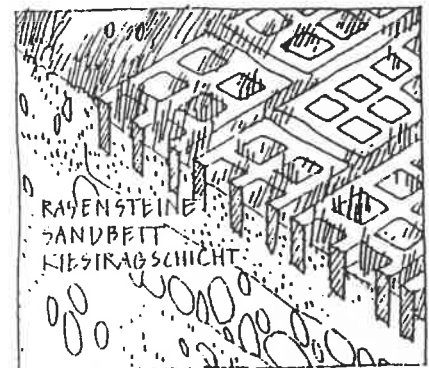

BEBAUUNGSPLAN: "SCHMELMER-LEITEN"
ORT: KONZELL
GEMEINDE: KONZELL
LANDKREIS: STRAUBING-BOGEN

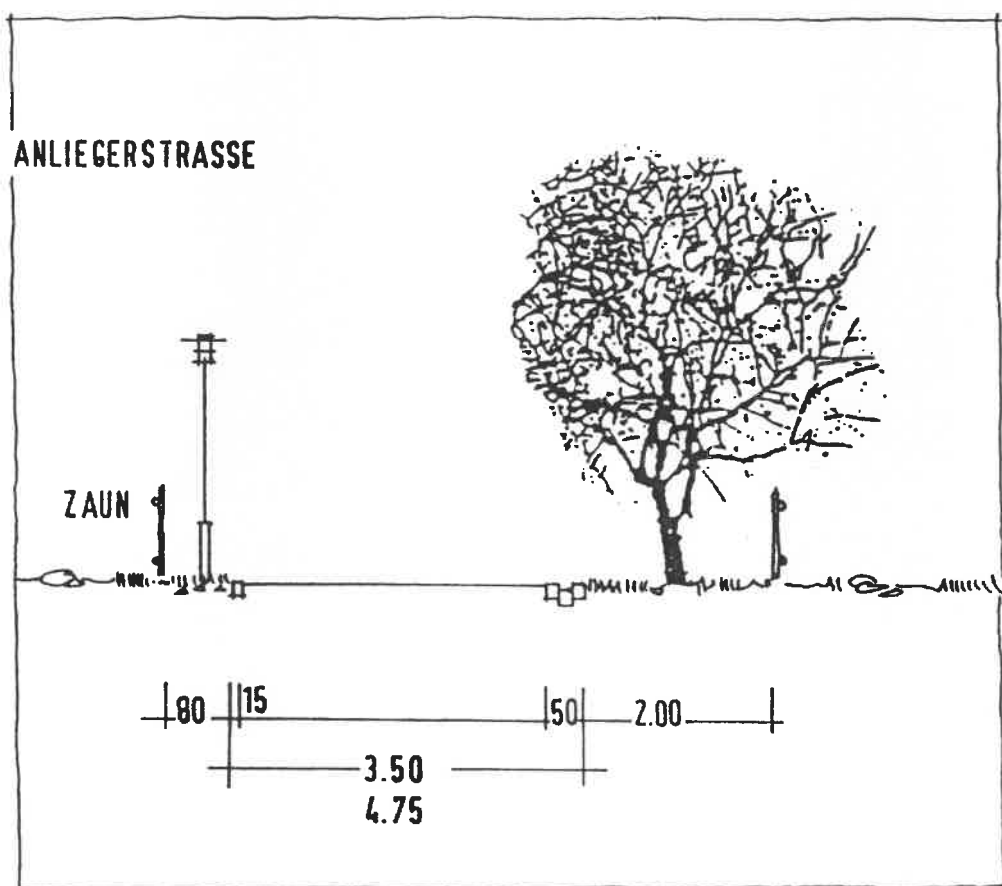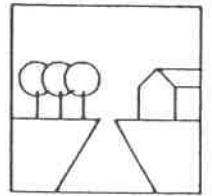

BEBAUUNGSPLAN: "SCHMELMER-LEITEN"
ORT: KONZELL
GEMEINDE: KONZELL
LANDKREIS: STRAUBING-BOGEN

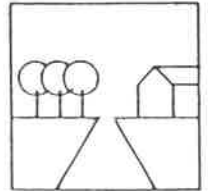

8. BEGRÜNDUNG ZUM BEBAUUNGSPLAN

8.1 PLANUNGSDATEN

8.1.1 AUFSTELLUNGSBESCHLUSS


Der Gemeinderat von Konzell
hat am 02.09.93 beschlossen,
einen Bebauungsplan mit inter-
grierter Grünordnung für das
Gebiet "Schmelmer-Leiten"
aufzustellen.

8.1.2 PLANUNGSGRUNDLAGE

Planungsgrundlage ist der gültige
Flächennutzungsplan der Gemeinde
Konzell in der Fassung vom 23.1.84
(genehmigt) mit seiner Fortschreibung
durch die Deckblätter Nr. 1 und 2.
Im Flächennutzungsplan ist das
überplante Areal derzeit noch als
landwirtschaftliche Nutzfläche
dargestellt.

Der Flächennutzungsplan wird im
sog. Parallelverfahren geändert.

BEBAUUNGSPLAN: "SCHMELMER-LEITEN"
ORT: KONZELL
GEMEINDE: KONZELL
LANDKREIS: STRAUBING-BOGEN

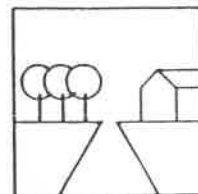

8.2 LAGE UND BESCHREIBUNG DES BAUGEBIETES

8.2.1 LAGE IN DER ORTSCHAFT

Das Baugebiet "Schmelmer-Leiten" liegt am südwestlichen Ortsrand von Konzell. Die Entfernung zur Ortsmitte (Kirche) beträgt ca. 150 m.

8.2.2 DERZEITIGE NUTZUNG

Das gesamte Gelände wird derzeit landwirtschaftlich als Acker- und Grünlandfläche genutzt.


8.2.3 VERKEHRSANBINDUNGEN

Das Baugebiet wird über eine Stichstraße an die St.Ulrich Straße angebunden.

8.2.4 GRUNDSTÜCK IM GELTUNGSBEREICH

Der Geltungsbereich des Bebauungsplanes umfasst eine Teilfläche des Grundstückes Fl.Nr. 1238 und das Grundstück Fl.Nr. 54.

BEBAUUNGSPLAN: "SCHMELMER-LEITEN"
ORT: KONZELL
GEMEINDE: KONZELL
LANDKREIS: STRAUBING-BOGEN

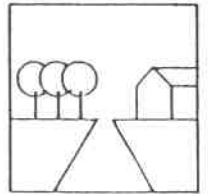

8.3 PLANUNGSVORGABEN

8.3.1 PLANUNGSZIEL DER GEMEINDE


Die Gemeinde Konzell benötigt zur Deckung des örtlichen Wohnungsbedarfes ein Baugebiet. Mit dem relativ kleinen Baugebiet (9 Parzellen) können zwar nicht alle Bauwilligen bedient werden, es bringt aber eine teilweise Entlastung.

Die Gemeinde ist bemüht, parallel zur Aufstellung dieses Bebauungsplanes noch andere geeignete Flächen über die Bauleitplanung "baureif" zu machen.

8.3.2 TOPOGRAPHIE

Das Gelände fällt in nördlicher Richtung.

BEBAUUNGSPLAN: "SCHMELMER-LEITEN"
ORT: KONZELL
GEMEINDE: KONZELL
LANDKREIS: STRAUBING-BOGEN

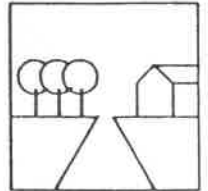

8.3.3 NATUR UND LANDSCHAFT

Das Grundstück selbst weist keine wertvollen Vegetationsformen auf.


Die Nachbargrundstücke werden geprägt von einem Obstgarten auf Fl.Nr. 1236 und einer entlang der Grundstücksgrenze zu Fl.Nr. 1239/1 verlaufenden Strauch- und Gehölzpflanzung.

8.3.4 BODENVERHÄLTNISSE

Der Baugrund besteht aus sandig-lehmigen Böden.

Mit dem Auftreten von Fels ist zu rechnen.

BEBAUUNGSPLAN: "SCHMELMER-LEITEN"
ORT: KONZELL
GEMEINDE: KONZELL
LANDKREIS: STRAUBING-BOGEN

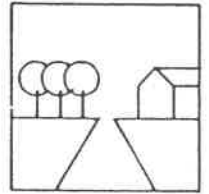

8.4 PLANUNGSERLÄUTERUNG

8.4.1 BEBAUUNGSKONZEPT

Vorgabe für das kleine Baugebiet war dessen spätere Erweiterungsmöglichkeit nach Norden.

Das Baugebiet "Schmelmer-Leiten" besteht im wesentlichen aus einem Wohnhof. Die einzelnen Gebäude gruppieren sich um den kleinen Platz der - bis zur Erweiterung - als Wendemöglichkeit dient.

Die einzelnen Häusern sind südorientiert und verfügen über gut nutzbare Gartenanteile.


8.4.2 GRÜNORDNUNGSKONZEPT

Das Baugebiet ist aufgrund der Standortvorgaben bereits relativ gut in die Landschaft eingebunden.

Zusätzliche Pflanzungen erfolgen
öffentlich: als Straßenbegleitgrün und
als Ortsrandeingrünung im
Norden

privat: Pflanzmaßnahmen in den Gärten
gem. der Broschüre des
Landkreises Straubing-Bogen

BEBAUUNGSPLAN: "SCHMELMER-LEITEN"
ORT: KONZELL
GEMEINDE: KONZELL
LANDKREIS: STRAUBING-BOGEN

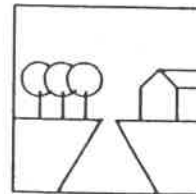

8.4.3 ERSCHLIEßUNGSKONZEPT

8.4.3.1 Straßen, Wege


Einzig realisierbare Erschließungsform für das kleine Baugebiet ist eine über das Grundstück Fl.Nr. 54 zu führende Stichstraße mit Anbindung an die St.-Ulrich Straße. Der vorgesehene Anliegerweg verläuft auf, gemeinde-eigenem Grund, zwischen dem ehem. "Lehrerwohnhaus" und dessen östlicher Grundstücksgrenze.

Die verfügbare Breite beträgt 5,10 m. Der Ausbau ist mit 3,50 m Fahrbahn und beidseitig 0,80 m Randstreifen vorgesehen.

Dazu muß der bisherige Eingang der östlichen Lehrerwohnung nach Norden verlegt werden. Dies ist mit geringem baulichen Aufwand realisierbar. Die Garage an der nordöstlichen Grundstücksgrenze wird abgebrochen.

Im Falle einer Erweiterung des Baugebietes erfolgt die Haupteerschließung von Norden. Die 3,50 m breite Stichstraße wird dann zu einer Notausfahrt abgestuft.

BEBAUUNGSPLAN: "SCHMELMER-LEITEN"
ORT: KONZELL
GEMEINDE: KONZELL
LANDKREIS: STRAUBING-BOGEN

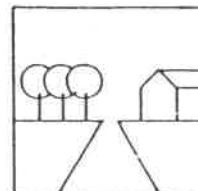


8.4.3.2 Wasser, Abwasser, Oberflächenwasser

Die Trink- und Brauchwasserversorgung ist durch die zentrale gemeindliche Anlage gesichert.

Die Entsorgung der Schmutz- und Niederschlagswasser erfolgt durch Anschluß an das vorhandene Mischsystem zur gemeinsamen Kläranlage der Gemeinden Konzell und Rattenberg (Standort Weberhäusl).

BEBAUUNGSPLAN: "SCHMELMER-LEITEN"
ORT: KONZELL
GEMEINDE: KONZELL
LANDKREIS: STRAUBING-BOGEN

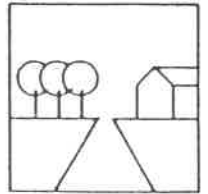

8.4.3.3 STROMVERSORGUNG

Die Stromversorgung erfolgt durch die OBAG.

8.4.3.4 ABFALLENTSORGUNG


Die Müllbeseitigung wird vom Zweckverband Abfallwirtschaft Straubing Stadt und Land gewährleistet.

8.4.3.5 IMMISSIONSSCHUTZ

Die landwirtschaftlichen Betriebe auf Fl.Nr. 59 und 1236 wurden aufgelassen. Die Hofstelle auf Fl.Nr. 64 wird im Nebenerwerb bewirtschaftet (Viehbestand: 2 Kühe).

Nutzungskonflikte zwischen Landwirtschaft und Wohnen sind nicht zu erwarten.

BEBAUUNGSPLAN: "SCHMELMER-LEITEN"
ORT: KONZELL
GEMEINDE: KONZELL
LANDKREIS: STRAUBING-BOGEN

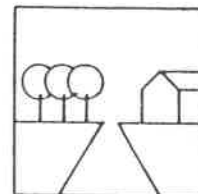

8.5 ÖFFENTLICHE FLÄCHEN

8.5.1 ÖFFENTLICHE GEMEINDEBEDARFSFLÄCHEN


Für öffentliche bauliche Einrichtungen sind keine Gemeindebedarfsflächen erforderlich.

8.5.2 ÖFFENTLICHE GRÜNFLÄCHEN

Aufgrund der topographischen Situation sind keine zusätzlichen Eingrünungsmaßnahmen auf öffentlichen Grund vorgesehen.

8.6.1	Bruttowohnbau land	11.165 m2
8.6.2	öffentliche Verkehrswege	
	Anliegerweg (incl. Randstreifen)	1.128 m2
	Zufahrt (privat)	
	zu Fl.Nr. 59	324 m2
8.6.3	Grünflächen	210 m2

BEBAUUNGSPLAN: "SCHMELMER-LEITEN"
 ORT: KONZELL
 GEMEINDE: KONZELL
 LANDKREIS: STRAUBING-BOGEN

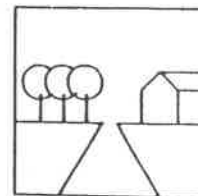

8.6.4 Nettowohnbauland
 (vorläufige Parzellengrößen)

Parz.Nr.	Größe
1	1.026 m2
2	850 m2
3	1.452 m2
4	808 m2
5	760 m2
6	715 m2
7	832 m2
8	1.480 m2
9	830 m2
10	750 m2
	9.503 m2

8.6.5 Baugrundstücke

9	Einfamilienhäuser	
1	Zweifamilienhaus	11 WE

8.6.6 WE/ha Bruttowohnbauland 10 WE/ha

8.6.7 Einwohnerzahl 11 x 4 44 EW

8.6.8 Bruttowohndichte 39 EW/ha
 Nettowohndichte 46 EW/ha

